



OBEC ROVINKA

Hlavná 350 900 41 Rovinka

Doručuje sa podľa rozdeľovníka

Váš list číslo/zo dňa

20.03.2019

Naše číslo

SÚ-48/214-958/2019/2/MK

Vybavuje/linka

Ing. Kurucová /0907298494

Rovinka

29.03.2019

VEC:

Oznámenie o začatí územného konania o umiestnení líniovej stavby:

„D_Rovinka_IBV_Brezová“.

Spoločnosť SAVEcompany, s.r.o., so sídlom Slnčná 5/481, Rovinka v zastúpení investora Orange Slovensko, a splnomocnenia dodávateľa SUPTel, s.r.o., so sídlom Pri Šajbách 3, Bratislava, IČO: 35 824 425 podala na obecný úrad v Rovinke dňa 20.03.2019 návrh na vydanie územného rozhodnutia o umiestnení líniovej stavby „**D_Rovinka_IBV_Brezová**“

Predmetom návrhu je vybudovanie líniovej stavby k rozvoju a prístupu vysokorýchlostnému internetovému pripojeniu v obci Rovinka pre novostavby Rovinka_IBV Brezová.

Uvedeným dňom bolo začaté územné konanie.

Trasa je navrhnutá od jestvujúcej trasy optického kábla v zelenom páse na Jazernej ulici, kde sa v servisnom bode osadí šachta s optickou spojkou, ďalej pokračuje v zeleni IBV_Rovinka_Brezová, odkiaľ bude následne vedená k zákazníkovi. Trasa je navrhnutá s minimálnym záberom pozemkov a križovaní s jestvujúcimi inžinierskymi sieťami.

Obec Rovinka zastúpená starostom, ako príslušný stavebný úrad (ďalej len stavebný úrad) podľa zákona §117 zákona č.50/1976 Zb. o územnom plánovaní a stavebnom poriadku v znení neskorších predpisov (ďalej len stavebný zákon)

oznamuje

podľa § 36 ods. 1, ods.4 stavebného zákona účastníkom konania, dotknutým orgánom, právnickým osobám a známym účastníkom konania začatie územného konania.

Stavebný úrad upúšťa podľa § 36 ods.2 stavebného zákona od ústneho pojednávania.

Účastníci konania si môžu uplatniť svoje námietky a pripomienky do 7 pracovných dní od obdržania tohto oznámenia. Podľa § 26 zákona 71/1967 Zb. Správny poriadok dňom doručenia je 15. deň vyvesenia oznámenia. Na neskôr podané námietky sa neprihliadne.

Podľa § 42 ods. 4 v odvolacom konaní sa neprihliada na námietky a pripomienky, ktoré neboli uplatnené v prvostupňovom konaní v určenej lehote, hoci uplatnené mohli byť.

Dotknuté orgány oznámia svoje stanoviská v rovnakej lehote, v ktorej môžu uplatniť svoje pripomienky a námietky účastníci územného konania. Ak niektorý z dotknutých orgánov potrebuje na riadne posúdenie návrhu dlhší čas, stavebný úrad na jeho žiadosť určenú lehotu pred jej uplynutím primerane predĺži.

Podľa § 36 ods.3 stavebného zákona ak dotknutý orgán, ktorý bol vyrozumiený o začatí územného konania neoznámia v určenej alebo predĺženej lehote svoje stanovisko k navrhovanej líniovej stavbe má za to, že so stavbou z hľadiska ním sledovaných záujmov súhlasí.

Do podkladov pre vydanie rozhodnutia možno nahliadnuť na stavebnom úrade v Rovinke, Hlavná 350, v úradné hodiny :

- pondelok v čase od 8.00 - 12.00 a 13.00 – 15.30 hod
- streda v čase od 8.00 – 12.00 a 13.00 –16.30 hod.

Ak sa niektorý z účastníkov konania nechá zastupovať, predloží jeho zástupca plnú moc s originálom podpisu toho účastníka konania, ktorý sa nechá zastupovať.

OBEC ROVINKA
Hlavná 350/95
90041 Rovinka



Milan Kubeš
starosta obce

Prílohy: situácia v mierke 1:500

Doručuje sa :

účastníkom konania **verejnou vyhláškou:**

1. SAVEcompany, s.r.o., Slnecná 5/481, 900 41 Rovinka, v zastúpení SUPTel, s.r.o. BA
2. Vlastníkovi dotknutého pozemku podľa priloženej situácie – parc.č. 21169/573
3. Vlastníkom susedných pozemkov a stavieb podľa priloženej situácie
4. Znáмым a neznáмым účastníkom konania

podľa §26 ods.2 správneho poriadku vyvesením po dobu 15 dní na úradnej tabuli správneho orgánu. Posledný deň tejto lehoty je dňom doručenia.

Správny orgán zverejňuje túto písomnosť súčasne na webovej stránke obce Rovinka.

Potvrdenie o vyvesení vyhlášky :

Dátum vyvesenia : *1.4. 2019*

Dátum zvesenia :

Pečiatka, podpis


OBECNÝ ÚRAD
Hlavná 350/95
900 41 Rovinka
-6-


Pečiatka, podpis

-dotknutým orgánom jednotlivito:


5. Okresný úrad Senec OSŽP, - odpadové hospodárstvo, Hurbanova 21, 903 01 Senec
6. Okresný úrad Senec, OSŽP- úsek ochrany prírody a krajiny, Hurbanova 21, 903 01 Senec
7. Bratislavská vodárenská spoločnosť, a.s., Prešovská 48, 826 46 Ba 29
8. Západoslovenská distribučná a.s., Čulenova 6, 816 47 Ba 1
9. Okresné riaditeľstvo PZ, ODI PZ, Hollého 6, 903 01 Senec
10. KPÚ, Leškova 17, 811 04 Ba
11. Slovak Telekom, a.s., Bajkalska 28, 817 62 Ba
12. SITEL s.r.o., Kopčianska 18, 851 01 Ba
13. Ministerstvo dopravy a výstavby SR, útvar ved. Hygienika, Nám. Slobody 6, 810 05 Ba
14. Ministerstvo obrany SR, Agentúra majetku, Za kasáreňou 3, 832 47 Ba
15. Okresné riaditeľstvo HaZZ v Pezinku, Hasičská 4, 902 01 Pezinok

CO: 16. stavebný úrad- spis

L1

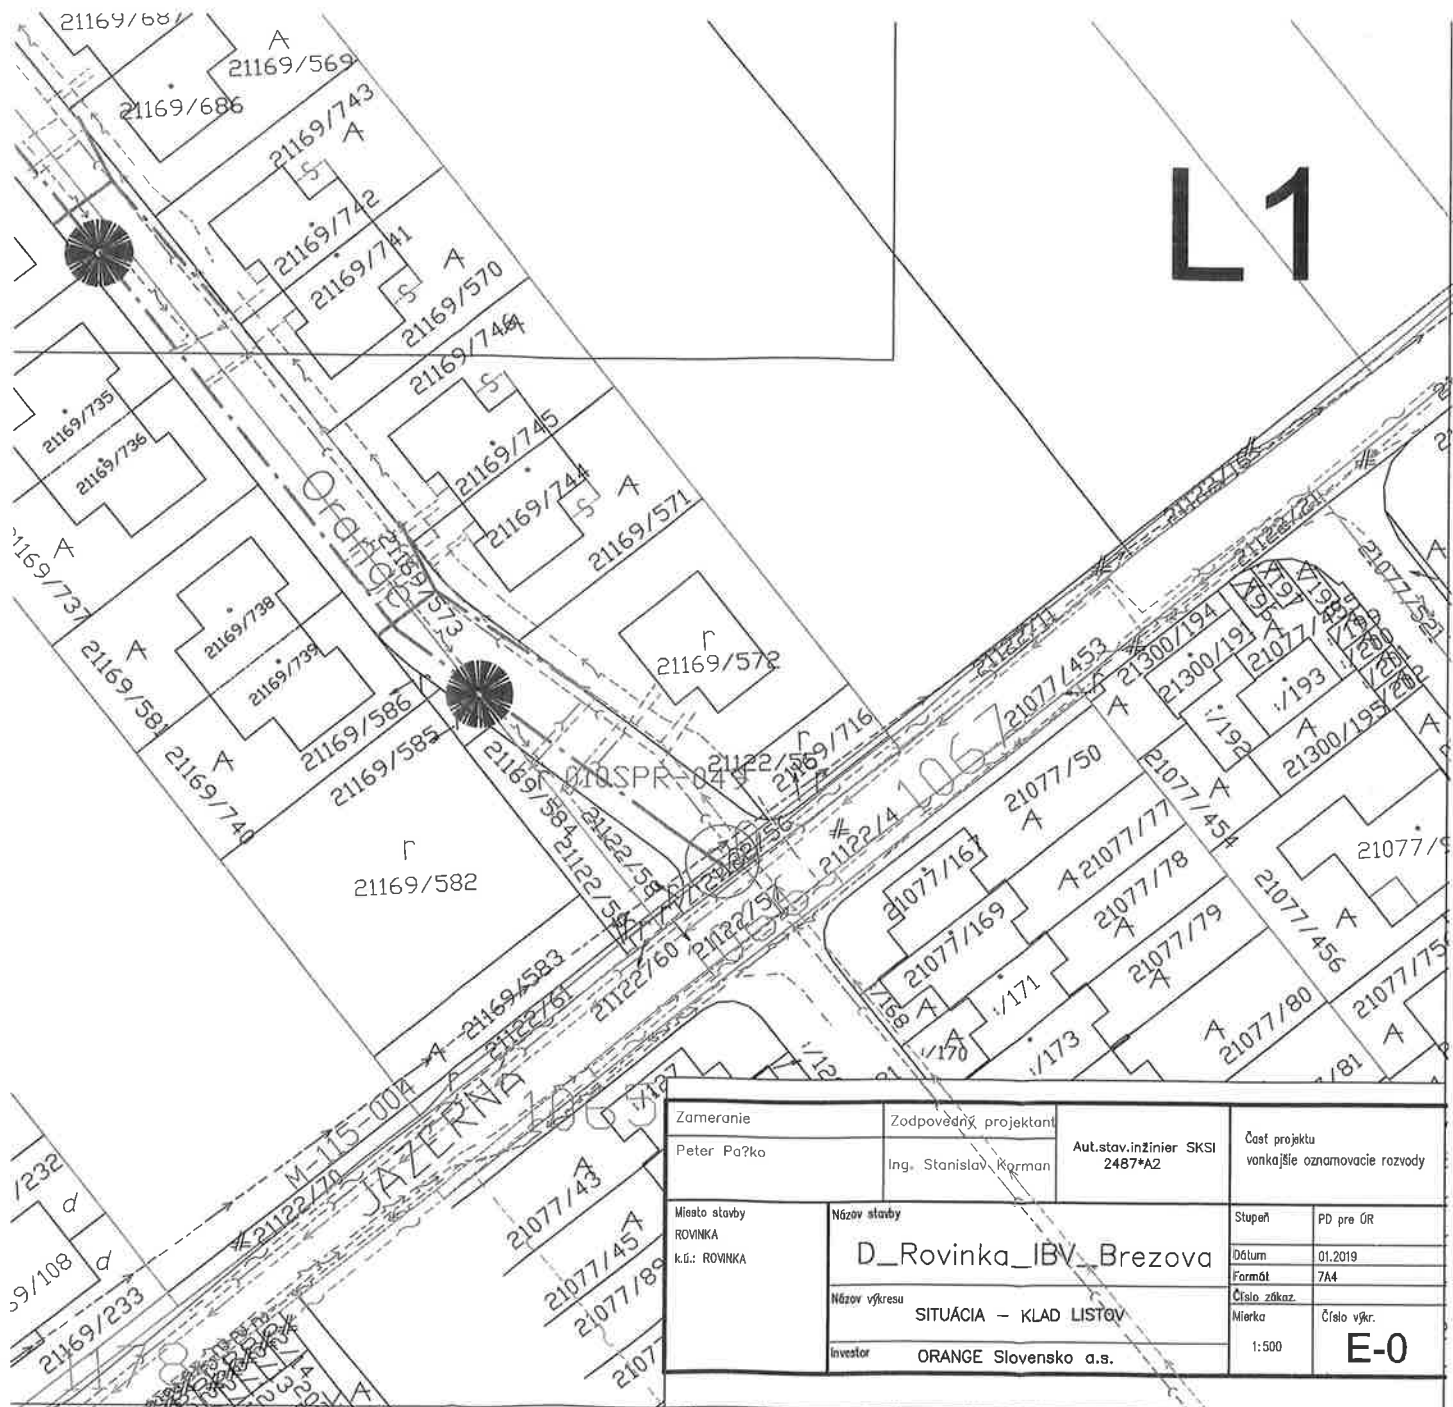

Zameranie Peter Pažko	Zodpovedný projektant Ing. Stanislav Korman	Aut.stav.inžinier SKSI 2487*AZ	Číslo projektu vonkajšie oznamovacie rozvody
Miesto stavby ROVINKA k.ú.: ROVINKA	Názov stavby D_Rovinka_IBV_Brezova	Stupeň	PD pre OR
	Názov výkresu SITUÁCIA - KLAD LISTOV	Dátum	01.2019
	Investor ORANGE Slovensko a.s.	Formát	A4
		Číslo zákaz.	
		Mierka	1:500
		Číslo výkr.	E-0

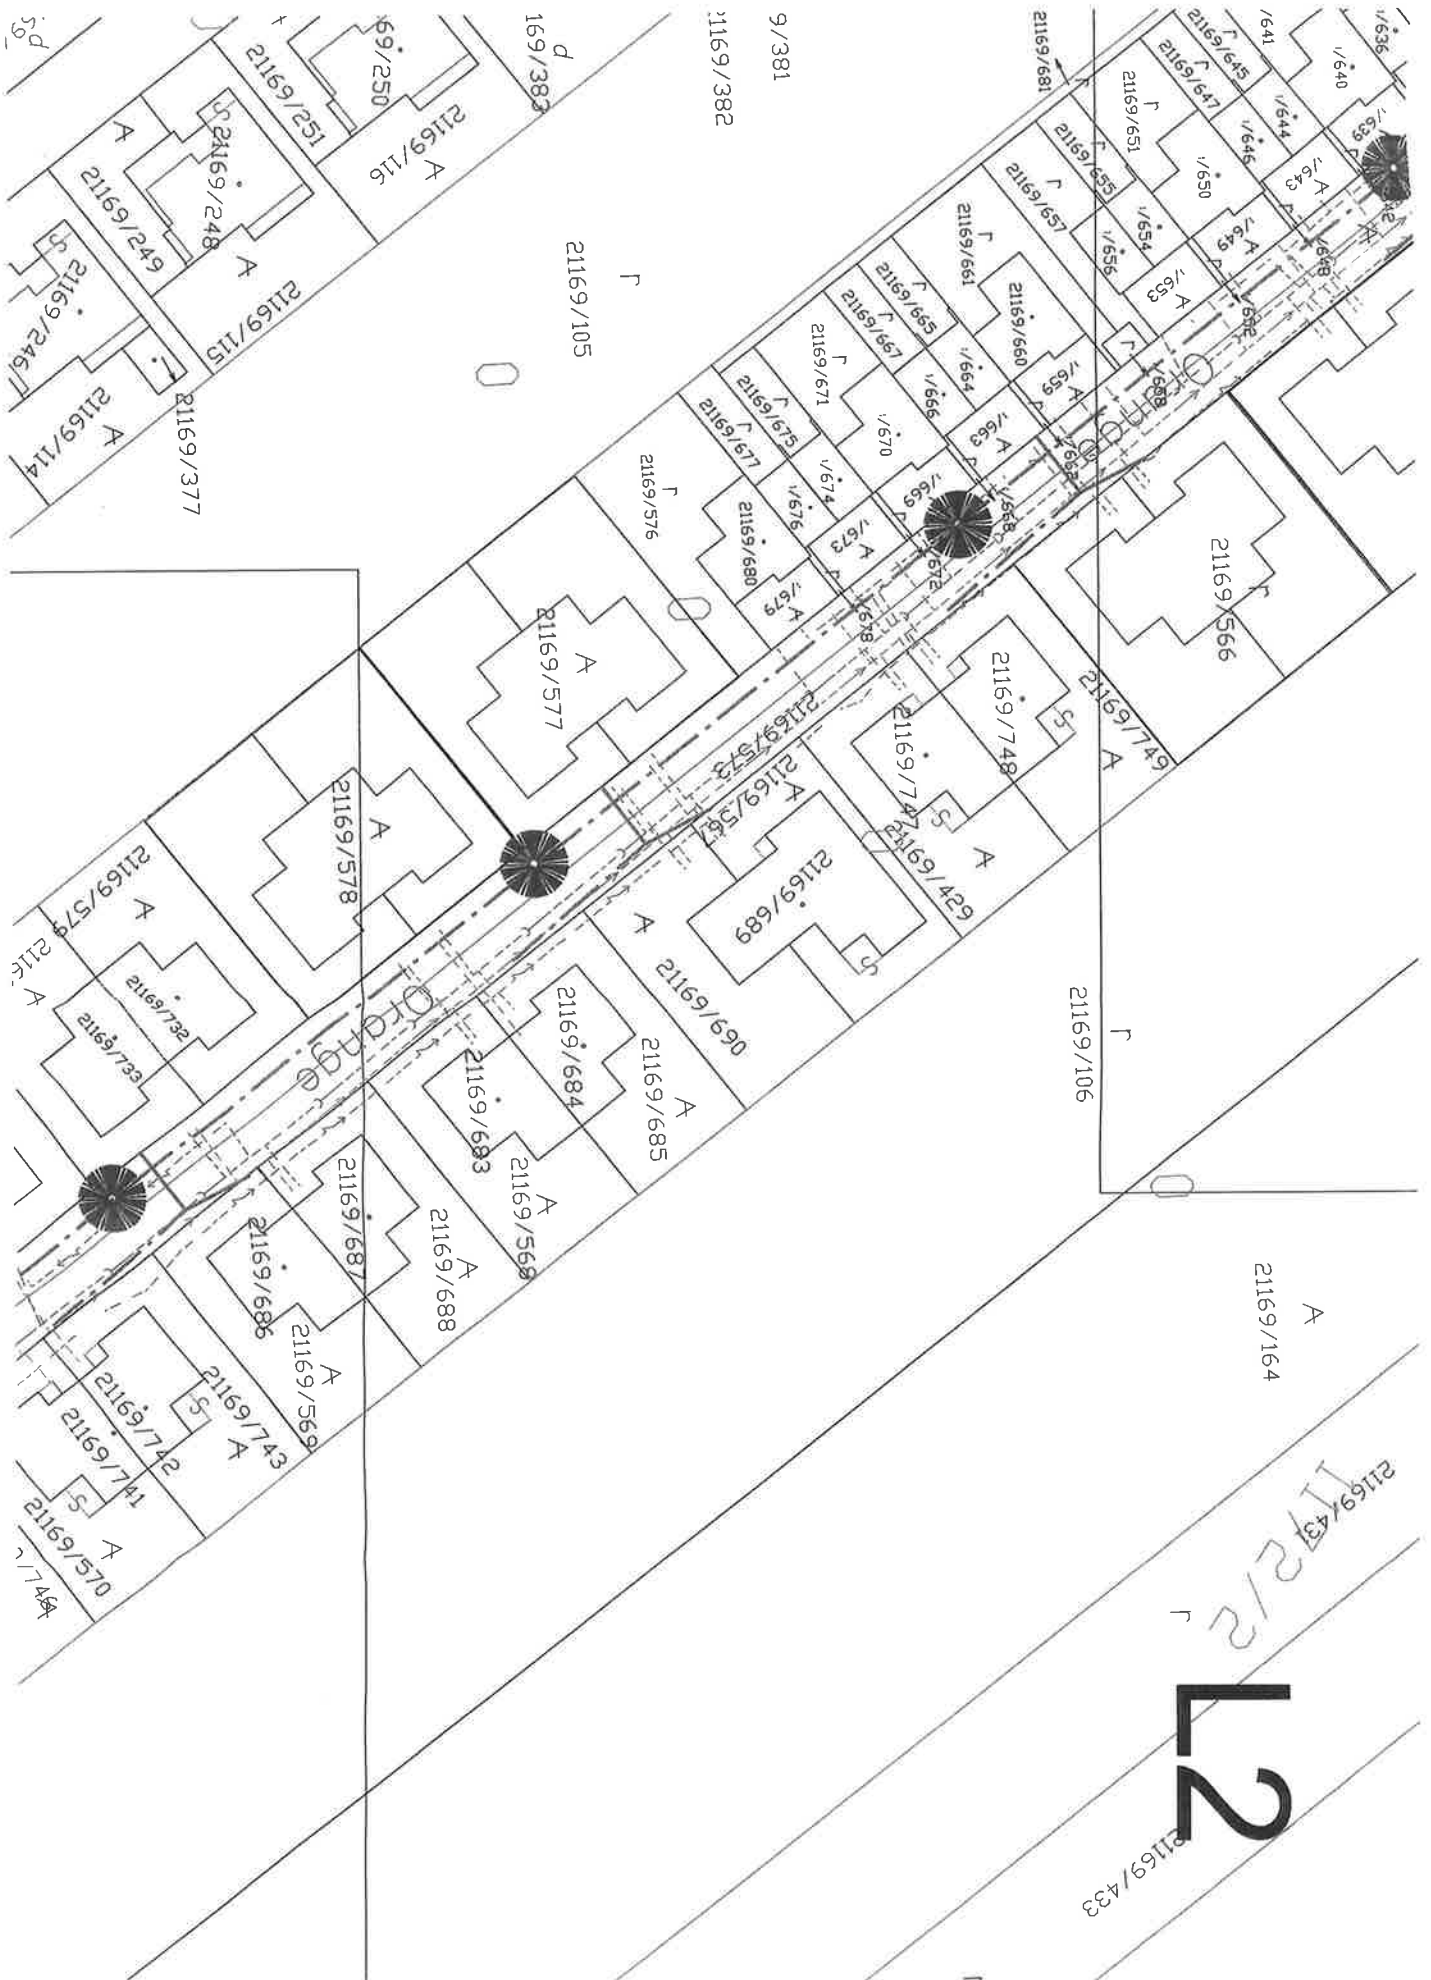

21169/433
1172/2
L2

9/381
21169/382

169/383
21169/105

21169/164

L2

