



OBEC ROVINKA

Hlavná 350 900 41 Rovinka

SÚ-48/214-1304/2019/3/MK.

Rovinka 06.05.2019

ROZHODNUTIE

Obec Rovinka zastúpená starostom, ako príslušný stavebný úrad (ďalej len stavebný úrad) podľa § 117 zákona č.50/1976 Zb. o územnom plánovaní a stavebnom poriadku (stavebný zákon) v znení neskorších predpisov (ďalej len stavebný zákon), podľa § 46 zákona č.71/1967 Zb. o správnom konaní (správny poriadok) v znení neskorších predpisov (ďalej len správny poriadok), na podklade vykonaného konania rozhodol takto:

Podľa §§ 39, §39a ods. 1,2 stavebného zákona a § 4 vyhlášky MŽP SR č.453/2000 Z.z., ktorou sa vykonávajú niektoré ustanovenia stavebného zákona, ako aj príslušných ustanovení zák. č.71/1967 Zb. o správnom konaní v znení neskorších predpisov (správny poriadok) vydáva toto

rozhodnutie o umiestnení stavby.

Týmto rozhodnutím sa umiestňuje líniová stavba :
„D_Rovinka_IBV_Brezová“ .

Navrhovateľovi: SAVEcompany, s.r.o. so sídlom Slnčná 5/481 900 41 Rovinka, v zastúpení investora Orange Slovensko a splnomocnenia dodávateľa SUPTel, s.r.o. so sídlom Pri Šajbách 3, Bratislava, IČO: 35 824 425.

Umiestnenie navrhovanej stavby:

Predmetom územného rozhodnutia a umiestnenia je:

Predmetom návrhu je vybudovanie líniovej stavby k rozvoju a prístupu vysokorychlostnému internetovému pripojeniu v obci Rovinka pre stavby Rovinka_IBV Brezová.

Trasa je navrhnutá od jestvujúcej trasy optického kábla v zelenom páse na Jazernej ulici, kde sa v servisnom bode osadí šachta s optickou spojkou, ďalej pokračuje v zeleni IBV_ROVINKA_BREZOVÁ, odkiaľ bude následne vedená k zákazníkovi. Trasa je navrhnutá s minimálnym záberom pozemkov a križovaní s jestvujúcimi inžinierskymi sieťami.

Účel stavby: líniová - optické prepojenie

Stavebník je povinný splniť podmienky vyplývajúce z rozhodnutí a stanovísk dotknutých orgánov a účastníkov územného konania:

a) Podmienky Krajského pamiatkového úradu BA zo dňa 20.03.2019:

- V prípade archeologického nálezca alebo osoba zodpovedná za vykonávanie prác podľa ustanovenia § 40 ods.2 a 3 pamiatkového zákona oznámi nález KPÚ BA a nález ponechá bezo zmeny až do obhliadky KPÚ alebo ním poverenou odborne spôsobilou osobou.

b) Podmienky MV SR, OKRESNÉ RIADITEĽSTVO POLICAJNÉHO ZBORU V SENCÍ Okresný dopravný inšpektorát v Senci zo dňa 04.02.2019:

- Stavba bude realizovaná v zmysle príslušných ustanovení zákona č. 135/1961 Zb. o pozemných komunikáciách v znení neskorších predpisov a noviel.
- Pri prácach nesmie dôjsť k zamedzeniu prístupu k príľahlým nehnuteľnostiam a k objektom.

- Zabezpečiť aby výkopový materiál netvoril prekážku v CP, resp. na chodníku.
- Všetky riešenia stavby z chodníkom, resp. komunikáciu riešiť prekrytím ryhy.
- Po celej dĺžke rozkopávky chodníka požadujeme osadiť fyzické zábrany (zábradlie).
- V prípade záberu verejného priestranstva alebo zásahu do cestných komunikácií žiadame pred začatím prác predložiť projekt organizácie dopravy počas výstavby (projekt dočasného dopravného značenia), najneskôr 30 dní pred jeho začatím.
- Toto stanovisko nenahrádza povolenia iných správnych a dotknutých organov a organizácií a platí 6 mesiacov od vydania. Akákoľvek zmena vyššie uvedenej stavby má za následok neplatnosť stanoviska ODI SC.
- ODI Senec žiada, aby bol včas informovaný o prípadných zmenách v súvislosti s predmetnou stavbou.

Okresný dopravný inšpektorát si záverom vyhradzuje právo v spolupráci s dotknutými orgánmi a organizáciami v prípade potreby riešenia aktuálnej dopravno - bezpečnostnej situácie v danej lokalite na prípadné zmeny, úpravy alebo doplnenie tohto stanoviska.

c) Podmienky BVS a.s., uvedené v stanovisku zo dňa 18.02.2019:

- Akúkoľvek stavebnú alebo inú činnosť v trase verejného vodovodu a verejnej kanalizácie, vrátane ich pásma ochrany, je možné vykonávať len v spolupráci a podľa pokynov príslušného pracovníka BVS, Divízia distribúcie vody (ďalej len „DDV“) (p. Hajovský 0902 964 455) a Divízia odvádzania odpadových vôd (ďalej len „DOOV“) (p. Valek, kontakt: 0903 557 077).
- Pri akejkoľvek stavebnej alebo inej činnosti, pri ktorej by mohlo dôjsť ku kolízii s vodohospodárskymi zariadeniami požadujeme rešpektovať naše zariadenia a ich pásma ochrany vrátane všetkých ich zariadení a súčastí podľa § 19 zákona č. 442/2002 Z. z o verejných vodovodoch a verejných kanalizáciách.
- V trase vodovodu a kanalizácie, vrátane pásma ochrany, je zakázané vykonávať zemné práce, umiestňovať stavby a objekty trvalého charakteru, umiestňovať konštrukcie alebo iné podobné zariadenia alebo vykonávať činnosti, ktoré obmedzujú prístup k verejnému vodovodu alebo verejnej kanalizácii alebo ktoré by mohli ohroziť ich technický stav, vysádzať trvalé porasty, umiestňovať skládky, vykonávať terénne úpravy a podobne.
- Z dôvodu určenia presnej polohy vodohospodárskych zariadení vzhľadom na navrhovanú stavbu je potrebné vytýčenie smeru a výšky verejného vodovodu, verejnej kanalizácie a súvisiacich zariadení v teréne podľa zákona č. 442/2002 Z.z. o verejných vodovodoch a verejných kanalizáciách v znení neskorších predpisov. Uvedenú službu, resp. žiadosť o vytýčenie, odporúčame objednať cez podateľňu BVS na základe objednávky na práce (tlačivo nájdete na našej webovej stránke www.bvsas.sk alebo v kontaktných centrách).
- K objednávke na vytýčenie existujúceho verejného vodovodu alebo kanalizácie je potrebné doložiť situáciu širších vzťahov a kópiu katastrálnej mapy so zákresom verejných vodohospodárskych zariadení v danej lokalite. Objednávku je možné odovzdať na odbor priamych služieb zákazníkom BVS cez podateľňu.
- Pri tesnom súbahu a križovaní inžinierskych sietí s verejnými vodohospodárskymi zariadeniami je potrebné dodržať STN 73 6005 o priestorovej úprave vedení technického vybavenia vrátane jej zmien a dodatkov.
- Výkopové práce v pásme ochrany vodohospodárskych zariadení a pri križovaní s nimi požadujeme vykonávať ručne, v otvorenom výkope. Pri zemných prácach je potrebné v plnom rozsahu rešpektovať rozvody vodovodov a kanalizácií, armatúry, poklapy, šachty, signalizačné zariadenia, prenosy, jestvujúce objekty a pod. Odkryté miesta na vodovodných potrubiach musí pred zásypom skontrolovať príslušný pracovník DDV a DOOV.
- Zahájenie výkopových prác žiadame v dostatočnom časovom predstihu nahlásiť príslušnému pracovníkovi DDV a DOOV.
- Pri zasahovaní do terénu, vrátane zásahov do pozemných komunikácií alebo iných stavieb v pásme ochrany je stavebník, v záujme ktorého sa tieto zásahy vykonávajú, povinný na svoje náklady bezodkladne prispôbiť novej úrovni povrchu všetky zariadenia a príslušenstvo verejného vodovodu a verejnej kanalizácie majúce vzťah k terénu, k pozemnej komunikácii alebo inej stavbe. Tieto práce môže stavebník vykonávať iba so súhlasom vlastníka verejného vodovodu alebo verejnej kanalizácie, prípadne prevádzkovateľa.
- K objednávke na vytýčenie existujúceho verejného vodovodu alebo kanalizácie je potrebné doložiť informatívny zákres GIS BVS.

d) Podmienky Západoslovenskej distribučnej a.s., uvedené vo vyjadrení zo dňa 20.02.2019:

Nakoľko v navrhovaných trasách uloženia káblovej optickej siete dochádza ku križovaniu a súbehu s miestnym NN káblovým vedením je stavebník povinný dodržať nižšie uvedené podmienky:

- Stavebník je povinný rešpektovať všetky energetické zariadenia v majetku spoločnosti Západoslovenská distribučná, a.s. (silové aj oznamovacie) a dodržať ich ochranné pásma podľa § 43 zákona 251/2012 Z. z. o energetike a jeho noviel.
- Stavebník je povinný požiadať o zakresľovanie existujúcich elektroenergetických zariadení a to prostredníctvom on-line aplikácie <https://www.zsdis.sk/Uvod/online-sluzby/Geoportal> alebo písomnou žiadosťou zaslanou na Tím správy energetických zariadení VN a NN, adresa miestne príslušného tímu, (pre vytýčenie VN a NN elektrotechnických zariadení) a Tím správy siete VVN, Čulenova č. 3. Bratislava
- Požaduje sa dodržanie ochranného pásma všetkých VVN, VN a NN vedení definovaných podľa par.43 Zákona o energetike č.251/2012 Z.z. a o zmene a doplnení niektorých zákonov, s ktorými osoby a mechanizmy vykonávajúce práce súvisiace so stavebnými prácami danej stavby môžu prísť do styku. Zodpovedná osoba na stavbe je povinná vykonať poučenie (oboznámenie) všetkých osôb vykonávajúcich činnosť, alebo zdržujúcich sa na stavbe, o pravidlách bezpečnosti práce v blízkosti VVN , VN a NN vedení.
- Pred začatím zemných prác na energetických zariadeniach budovaných v tejto stavbe je potrebné v navrhovaných trasách požiadať o presné vytýčenie a identifikovanie káblov patriacich spoločnosti Západoslovenská distribučná, a.s..
- Pri križovaní a súbehu zariadení budovaných v rámci horeuvedenej stavby z distribučnými sieťami spoločnosti Západoslovenská distribučná, a.s. dodržiavať ustanovenia normy STN 73 6005.
- Zemné práce - pri križovaní a súbehu zariadení spoločnosti Západoslovenská distribučná, a.s. - vykonávať so zvýšenou opatrnosťou - ručným spôsobom. Pri prácach dodržiavať bezpečnostné predpisy a ustanovenia príslušných STN.

e) Podmienky Slovak Telekomu a.s. a DIGI Slovakia, s.r.o., uvedené vo vyjadrení zo dňa 11.02.2019:

- 1) Existujúce zariadenia sú chránené ochranným pásmom (§68 zákona č. 351/2011 Z. z.) a zároveň je potrebné dodržať ustanovenie §65 zákona č. 351/2011 Z. z. o ochrane proti rušeniu.
- 2) Vyjadrenie stráca platnosť uplynutím doby platnosti uvedenej vyššie vo vyjadrení, v prípade zmeny vyznačeného polygónu, dôvodu žiadosti, účelu žiadosti, v prípade ak uvedené parcelné číslo v žiadosti nezodpovedá vyznačenému polygónu alebo ak si stavebník nesplní povinnosť podľa bodu 3.
- 3) Stavebník alebo ním poverená osoba je povinná v prípade ak zistil, že jeho zámer, pre ktorý podal uvedenú žiadosť je v kolízii so SEK Slovák Telekom, a.s. a/alebo DIGI SLOVAKIA, s.r.o. alebo zasahuje do ochranného pásma týchto sietí (najneskôr pred spracovaním projektovej dokumentácie stavby), vyzvať spoločnosť Slovák Telekom, a.s. na stanovenie konkrétnych podmienok ochrany alebo preloženia SEK prostredníctvom zamestnanca spoločnosti povereného správou sietí: Daniel Talacko,daniel.talacko@telekom.sk, +421 0902719605; Juraj Csiba, juraj.csiba@telekom.sk, +421 2 58829621
- 4) V zmysle § 66 ods. 7 zákona č. 351/2011 Z.z. o elektronických komunikáciách sa do projektu stavby musí zakresliť priebeh všetkých zariadení v mieste stavby. Za splnenie tejto povinnosti zodpovedá projektant
- 5) Zároveň upozorňujeme stavebníka, že v zmysle §66 ods. 10 zákona č 351/2011 Z.z. je potrebné uzavrieť dohodu o podmienkach prekládky telekomunikačných vedení s vlastníkom dotknutých SEK. Bez uzavretia dohody nie je možné preložiť zrealizovať prekládku SEK.
- 6) Upozorňujeme žiadateľa, že v textovej časti vykonávacieho projektu musí figurovať podmienka spoločnosti Slovák Telekom, a.s. a DIGI SLOVAKIA, s.r.o. o zákaze zriaďovania skládok materiálu a zriaďovania stavebných dvorov počas výstavby na existujúcich podzemných kábloch a projektovaných trasách prekládok podzemných telekomunikačných vedení a zaradení.
- 7) V prípade ak na Vami definovanom území v žiadosti o vyjadrenie sa nachádza nadzemná telekomunikačná sieť, ktorá je vo vlastníctve Slovák Telekom, a.s. a/alebo DIGI SLOVAKIA, s.r.o., je potrebné zo strany žiadateľa zabezpečiť nadzemnú sieť proti poškodeniu alebo narušeniu ochranného pásma.

- 8) Nedodržanie vyššie uvedených podmienok ochrany zariadení je porušením povinností podľa § 68 zákona č. 351/2011Z.z. o elektronických komunikáciách v platnom znení.
- 9) V prípade, že žiadateľ bude so zemnými prácami alebo činnosťou z akýchkoľvek dôvodov pokračovať po tom, ako vydané vyjadrenie stratí platnosť, je povinný zastaviť zemné práce a požiadať o nové vyjadrenie.
Pred realizáciou výkopových prác je stavebník povinný požiadať o vytýčenie polohy SEK spoločností Slovák Telekom, a.s. a DIGI SLOVAKIA, s.r.o. na povrchu terénu. Vzhľadom k tomu, že na Vašom záujmovom území sa môžu nachádzať zariadenia iných prevádzkovateľov, ako sú napr. rádiové zariadenia, rádiové trasy, televízne káblové rozvody, týmto upozorňujeme žiadateľa na povinnosť vyžiadať si obdobné vyjadrenie od prevádzkovateľov týchto zariadení.
- 10) Vytýčenie polohy SEK spoločností Slovák Telekom a.s. a DIGI SLOVAKIA, s.r.o. na povrchu terénu vykoná Slovák Telekom, a.s. základe objednávky zadanej cez internetovú aplikáciu na stránke: <https://www.telekom.sk/vviadrenia>. Vytýčenie bude zrealizované do troch týždňov od podania objednávky.
- 11) Stavebník alebo ním poverená osoba je povinná bez ohľadu na vyššie uvedené body dodržať pri svojej činnosti aj Všeobecné podmienky ochrany SEK, ktoré tvoria prílohu tohto vyjadrenia.
- 12) Žiadateľ môže vyjadrenie použiť iba pre účel, pre ktorý mu bolo vystavené. Okrem použitia pre účel konaní podľa stavebného zákona a následnej realizácie výstavby, žiadateľ nie je oprávnený poskytnuté informácie a dáta ďalej rozširovať, prenajímať alebo využívať bez súhlasu spoločností Slovák Telekom, a.s.
- 13) Žiadateľa zároveň upozorňujeme, že v prípade ak plánuje napojiť nehnuteľnosť na verejnú elektronickú komunikačnú sieť úložným vedením, je potrebné do projektu pre územné rozhodnutie doplniť aj telekomunikačnú prípojku.
- 14) Poskytovateľ negarantuje geodetickú presnosť poskytnutých dát, Poskytnutie dát v elektronickej forme nezabavuje žiadateľa povinnosti požiadať o vytýčenie.

Všeobecné podmienky ochrany SEK:

- 1) V prípade, že zámer stavebníka, pre ktorý podal uvedenú žiadosť, je v kolízii so SEK Slovák Telekom, a.s. a/alebo DIGI SLOVAKIA, s.r.o. alebo zasahuje do ochranného pásma týchto sietí, je stavebník po konzultácii so zamestnancom Slovák Telekom, a.s. povinný zabezpečiť:
- Ochranu alebo preloženie sietí v zmysle konkrétnych podmienok určených zamestnancom Slovák Telekom, a.s.
 - Vypracovanie projektovej dokumentácie v prípade potreby premiestnenia telekomunikačného vedenia
 - Odsúhlasenie projektovej dokumentácie v prípade potreby premiestnenia telekomunikačného vedenia

V lokalite predmetu Vašej žiadosti je oprávnený vykonávať práce súvisiace s preložením sietí (alebo vybudovaním telekomunikačnej prípojky) iba zmluvný partner:
Julius Varga, julius.varga@nevitel.sk, 0903 455 788;

UPOZORNENIE: V káblovej ryhe sa môže nachádzať viac zariadení (káble, potrubia) s rôznou funkčnosťou.

- 2) Pri akýchkoľvek prácach, ktorými môžu byť ohrozené alebo poškodené zariadenia, je žiadateľ povinný vykonať všetky objektívne účinné ochranné opatrenia tým, že zabezpečí:
- Pred začatím zemných prác vytýčenie a vyznačenie polohy zariadení priamo na povrchu terénu,
 - Preukázateľné oboznámenie zamestnancov, ktorí budú vykonávať zemné práce, s vytýčenou a vyznačenou polohou tohto zariadenia a tiež s podmienkami, ktoré boli na jeho ochranu stanovené
 - Upozornenie zamestnancov vykonávajúcich zemné práce na možnú polohovú odchýlku ± 30 cm skutočného uloženia vedenia alebo zariadenia od vyznačenej polohy na povrchu terénu
 - Upozornenie zamestnancov, aby pri prácach v miestach výskytu vedení a zariadení pracovali s najväčšou opatrnosťou a bezpodmienečne nepoužívali nevhodné náradie (napr. hĺbiace stroje)
 - Aby boli odkryté zariadenia riadne zabezpečené proti akémukoľvek ohrozeniu, krádeži a poškodeniu vo vzdialenosti 1,5 m na každú stranu od vyznačenej polohy zariadenia
 - Zhutnenie zeminy pod káblami pred jeho zakrytím (zasypaním)

- Bezodkladné oznámenie každého poškodenia zariadenia na telefónne číslo 0800123777
- Overenie výškového uloženia zariadenia ručnými sondami (z dôvodu, že spoločnosť Slovak Telekom, a.s. a DIGI SLOVAKIA, s.r.o. nezodpovedajú za zmeny priestorového uloženia zariadenia vykonané bez ich vedomia).

UPOZORNENIE: V prípade, že počas výstavby je potrebné zvýšiť, alebo znížiť krytie tel. káblov je toto možné vykonať len so súhlasom povereného zamestnanca ST.

- 3) V prípade požiadavky napojenia lokality, resp. objektu, na VSST (verejná sieť ST) je potrebné si podať žiadosť o určenie bodu napojenia, (www.telekom.sk).
- 4) Žiadame dodržať platné predpisy podľa STN 73 6005 pre priestorovú úpravu vedení v plnom rozsahu.

f) OÚ Senec – odbor starostlivosti o životné prostredie úsek štátnej správy ochrany prírody a krajiny uvedené v stanovisku zo dňa: 06.02.2019:

- Stavba sa navrhuje umiestniť v území, pre ktoré platí prvý stupeň ochrany v rozsahu ustanovení § 12 zákona,
- Realizácia stavby nepredstavuje činnosť podľa zákona v území zakázanú.
- Navrhovanou stavbou nebudú dotknuté záujmy územnej, druhovej ochrany ani ochrany drevín a nevyžaduje si vydanie predchádzajúceho súhlasu osobitným rozhodnutím orgánu ochrany prírody a krajiny.
- V prípade výkopových prác v blízkosti drevín je potrebné postupovať v zmysle STN 83 7010 Ochrana prírody - ošetrovanie, udržiavanie a ochrana stromovej vegetácie, bod 4.1 pri stavebných prácach sa drevena chráni celá (koruna, kmeň, koreňová sústava) pred poškodením. Pri používaní stavebných mechanizmov, nástrojov a pomôcok sa musí dbať na minimalizáciu poškodenia drevín. V zelenom páse ukladať potrubia a káble vo vzdialenosti 1,5 m od osi stromov. Výkopové práce v blízkosti stromov a kríkov sa budú uskutočňovať ručne s dôrazom na ochranu ich koreňových systémov. Činnosťou nepoškodiť kmene existujúcich drevín. Narušené trávnaté porasty budú upravené do pôvodného stavu s opätovným zatrávením.

g) Progres vyjadrenie k žiadosti zo dňa: 20.02.2019:

- pri realizácii stavby je potrebné sa písomne objednať 15 pracovných dní vopred na vytýčenie daných sietí.

h) HYDROMELIORÁCIE, štátny podnik stanoviskom zo dňa 04.03.2019

- v blízkosti spojovacieho bodu na existujúci optokábel SP010SPR-049sa nachádza podzemný rozvod závlahovej vody.
- Závlahovú stavbu – záujmové územie závlahy a podzemné závlahové potrubie žiadame rešpektovať.
- v prípade poškodenia majetku štátu – podzemného závlahového potrubia, ku ktorému má Hydromeliorácie, š.p. právo hospodárenia žiadame jeho uvedenie do pôvodného stavu na náklady investora.

i) OÚ Senec, odbor starostlivosti o životné prostredie, úsek št. správy odpadového hospodárstva uvedené v stanovisku zo dňa 26.04.2019:

- 1) držiteľ odpadu je povinný uplatniť hierarchiu odpadového hospodárstva ustanovené v §6 zákona č. 79/2015 Z.z. o odpadoch,
- 2) držiteľ odpadu je povinný správne zaradiť odpad alebo zabezpečiť správnosť zaradenia odpadu v súlade s vyhláškou MŽP SR č. 365/2015 Z.z., ktorou sa ustanovuje Katalóg odpadov,
- 3) odpady sa môžu uložiť len na riadenú skládku prevádzkovanú na základe rozhodnutia

- príslušného orgánu štátnej správy v odpadovom hospodárstve,
- 4) skladovanie výkopovej zeminu tak ako je uvedené v §3 ods. 18 zákona o odpadoch je možné len na základe súhlasu príslušného orgánu štátnej správy odpadového hospodárstva v súlade s § 97 ods. 1 písm. v zákona o odpadoch,
 - 5) priestory slúžiace na zhromažďovanie odpadov musia spĺňať požiadavky ustanovené v § 8 Vyhlášky MŽP SR č. 371/2015 Z.z., ktorou sa vykonávajú niektoré ustanovenia zákona o odpadoch.

Toto rozhodnutie platí podľa § 40 ods. 1 stavebného zákona platí tri roky odo dňa, keď nadobudlo právoplatnosť. Čas platnosti rozhodnutia možno na žiadosť navrhovateľa predĺžiť, ak ju podal pred uplynutím lehoty. Čas platnosti územného rozhodnutia nemožno predĺžiť, ak bol na to isté územie schválený územný plán zóny, ktorý rieši predmet územného rozhodnutia.

Stavba, na ktorú bolo vydané toto rozhodnutie si podľa § 56 písm. b) stavebného zákona nevyžaduje vydanie stavebného povolenia.

Toto rozhodnutie je záväzné aj pre právnych nástupcov jeho navrhovateľa a ostatných účastníkov územného konania.

Za vydanie tohto rozhodnutia bol podľa zákona č.145/1995 Z.z. o správnych poplatkoch, v znení neskorších zmien, zaplatený poplatok 100,00 € .

O D Ŏ V O D N E N I E

Spoločnosť SAVEcompany, s.r.o. so sídlom Slnecná 5/481 900 41 Rovinka, v zastúpení investora Orange Slovensko a splnomocnenia dodávateľa SUPTel, s.r.o. so sídlom Pri Šajbách 3, Bratislava, IČO: 35 824 425 podala na tunajší stavebný úrad návrh na vydanie územného rozhodnutia na stavbu a na pozemkoch tak, ako je uvedenú vo výroku rozhodnutia.

Právo uskutočniť stavbu na pozemkoch vyplýva z § 66 zák.č.351/2011 Z.z. o elektronických komunikáciách s podmienkami , ktoré sú uvedené vo výroku v bode j) tohto rozhodnutia.

Na základe uvedeného tunajší stavebný úrad oznámil podľa § 36 ods.4 stavebného zákona účastníkom konania a dotknutým orgánom začatie územného konania, upustil od ústneho pojednávania a miestneho zisťovania.

Účastníci konania a dotknuté orgány boli poučené o možnosti uplatnenia si námietok a pripomienok.

Pripomienky dotknutých orgánov a právnických osôb k projektovej dokumentácii a k realizácii stavby sú uvedené v podmienkach tohto rozhodnutia .

Bez pripomienok sa vyjadrili:

- Okresné riaditeľstvo hasičského a záchranného zboru Pezinok stanoviskom zo dňa 06.02.2019.
- MO SR, Agentúra správy majetku stanovisko zo dňa 04.02.2019.
- OÚ Senec, odbor krízového riadenia stanoviskom zo dňa 27.02.2019.
- OÚ Senec, odbor cestnej dopravy a pozemných komunikácií stanoviskom zo dňa 01.03.2019.
- MV SR, sekcia informatiky, telekomunikácií a bezpečnosti MV SR, odbor telekomunikácií stanoviskom zo dňa 12.02.2019
- eustream, a.s. stanoviskom zo dňa 11.02.2019.
- OÚ BA, odbor cestnej dopravy a pozemných komunikácií, oddelenie pozemných komunikácií stanoviskom zo dňa 01.03.2019
- OÚ Senec, odbor cestnej dopravy a pozemných komunikácií, oddelenie pozemných komunikácií stanoviskom zo dňa 06.02.2019
- SPP distribúcia a.s., stanoviskom zo dňa 11.02.2019
- Transpetrol, a.s. stanovisko zo dňa 19.02.2019
- Západoslovenská energetika Čuleňova 6 BA stanovisko zo dňa 12.02.2019
- Sitel s.r.o., stanovisko 12.02.2019
- eustream, a.s., stanovisko zo dňa 11.02.2019

Stavebný úrad posúdil návrh na vydanie rozhodnutia o umiestnení stavby podľa príslušných ustanovení stavebného zákona, podľa vyhlášky MŽP SR č. 453/2000 Z.z., ktorou sa vykonávajú niektoré ustanovenia stavebného zákona, ako aj súlad stavby s platným územným plánom obce.

Bolo konštatované, že navrhovaná stavba a jej umiestnenie je v súlade s územným plánom obce Rovinka .

Vzhľadom k tomu, že návrh, postupne doložený predpísanými dokladmi, stanoviskami, rozhodnutiami a projektovou dokumentáciou spĺňa podmienky pre umiestnenie stavby, rozhodol správny orgán tak, ako je uvedené vo výroku rozhodnutia.

Poučenie

Proti tomuto rozhodnutiu je možné podať odvolanie podľa § 54 a násl. správneho poriadku do 15 dní odo dňa jeho doručenia na Obecný úrad Rovinka, Hlavná č.350, 900 41 Rovinka, pričom odvolacím orgánom je Okresný úrad Bratislava, odbor výstavby a bytovej politiky.

Toto rozhodnutie je preskúmateľné súdom až po vyčerpaní riadnych opravných prostriedkov.



Milan K u b e š
starosta obce

Príloha: situácia umiestnenia stavby

Doručuje sa:

Navrhovateľovi : SUPTel, s.r.o., Pri Šajbách 3, 831 06 Bratislava – podľa plnej moci sa doručuje spoločnosti SAVEcompany, s.r.o., Slnecná 5/481, 900 41 Rovinka

Účastníkom konania verejnou vyhláškou:

1. Vlastníkom dotknutých pozemkov - parc.č. 21169/573, k.ú. Rovinka
2. Vlastníkom susedných pozemkov a stavieb
3. Známym a neznámym účastníkom konania

Toto rozhodnutie má povahu verejnej vyhlášky podľa § 36 ods.4 stavebného zákona v znení neskorších zmien a doplnkov a bude vyvesené po dobu 15 dní na úradnej tabuli správneho orgánu a na webovej stránke obce. Posledný deň tejto lehoty je dňom doručenia rozhodnutia.

Potvrdenie dátumu vyvesenia a zvesenia verejnej vyhlášky:

Dátum vyvesenia:

6.5.2019

Pečiatka a podpis:

Dátum zvesenia :


Pečiatka a podpis:

OBEČNÝ ÚRAD
Hlavná 350/95
900 41 Rovinka

-6-

Co: spis

L1

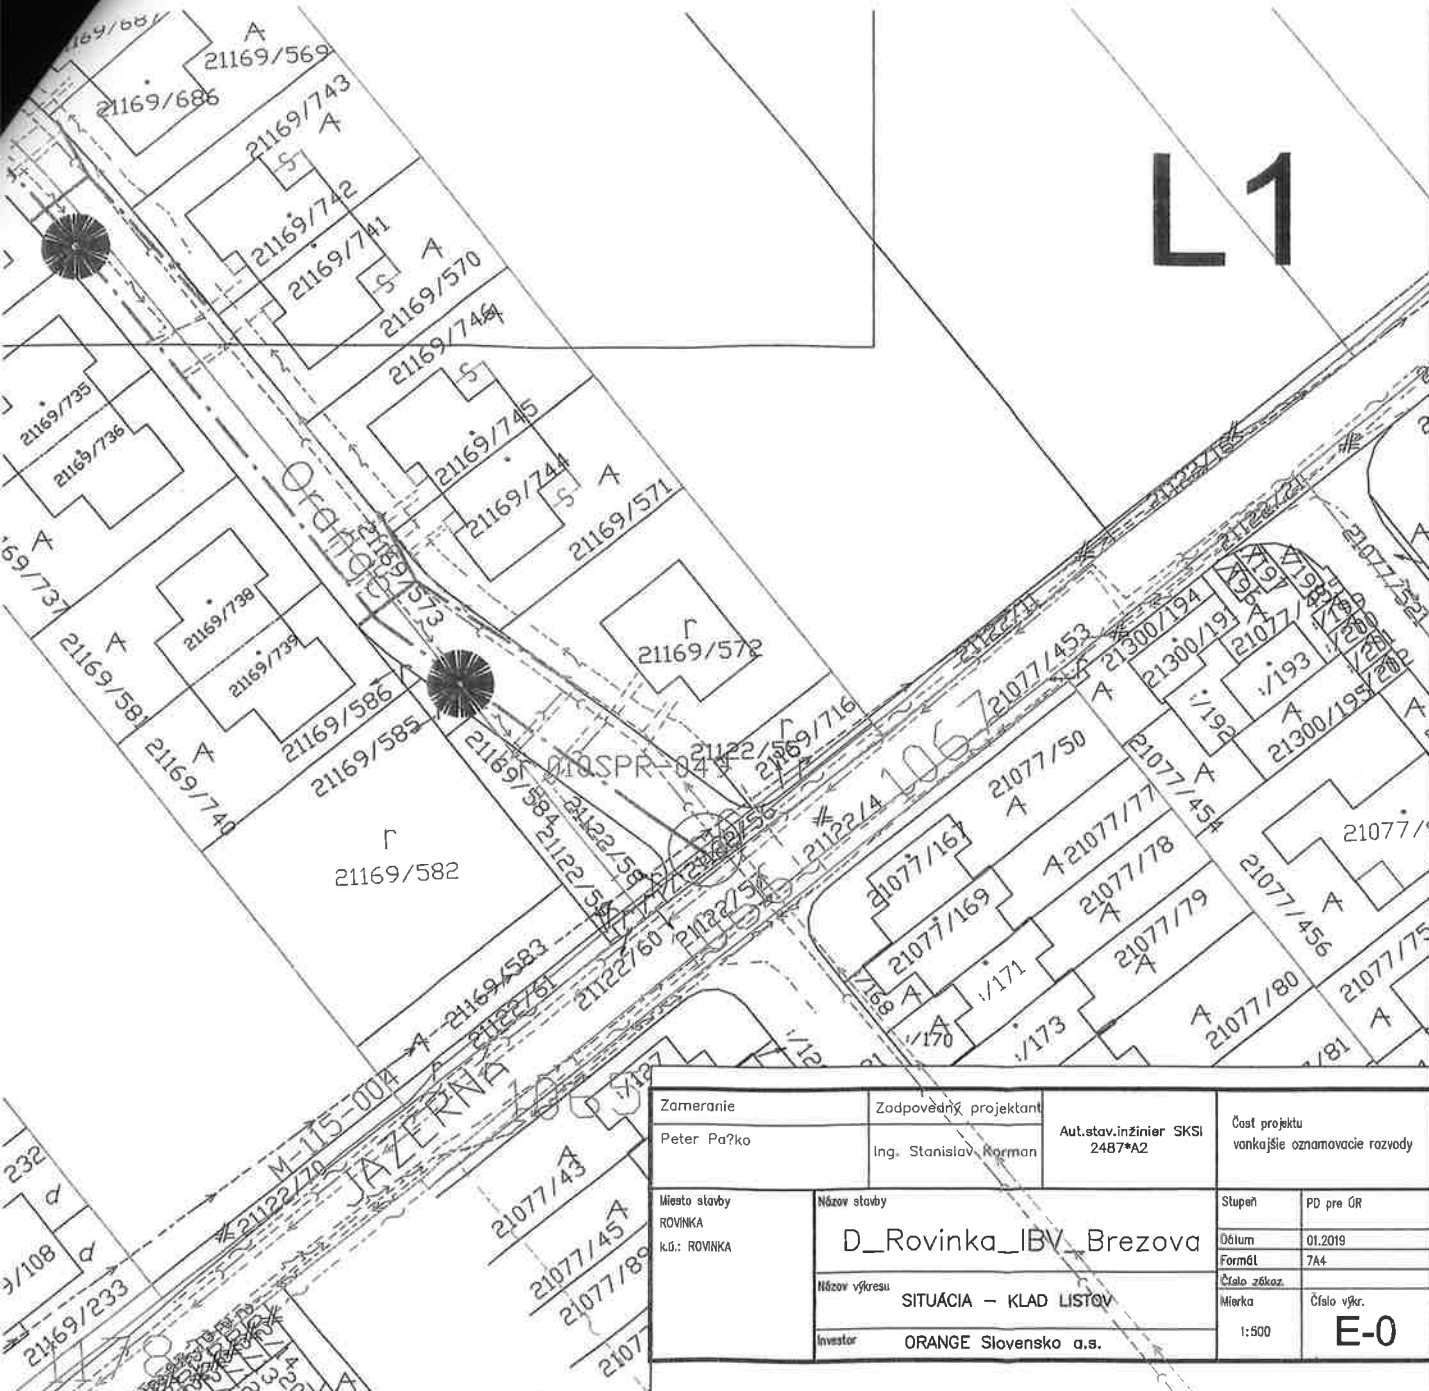


Zameranie Peter Paško	Zodpovedný projektant Ing. Stanislav Norman	Aut.stav.inžinier SKSI 2487*A2	Čísť projektu vonkajšie oznamovacie rozvody
Miesto stavby ROVNKA k.ú.: ROVNKA	Názov stavby D_Rovinka_IBV_Brezova	Stupeň PD pre ÚR	Dátum 01.2019
	Názov výkresu SITUÁCIA - KLAD LISTOV	Formát 7A4	Číslo záz.oz. 7A4
	Investor ORANGE Slovensko a.s.	Mierka 1:500	Číslo výkr. E-0



L2

21169/433

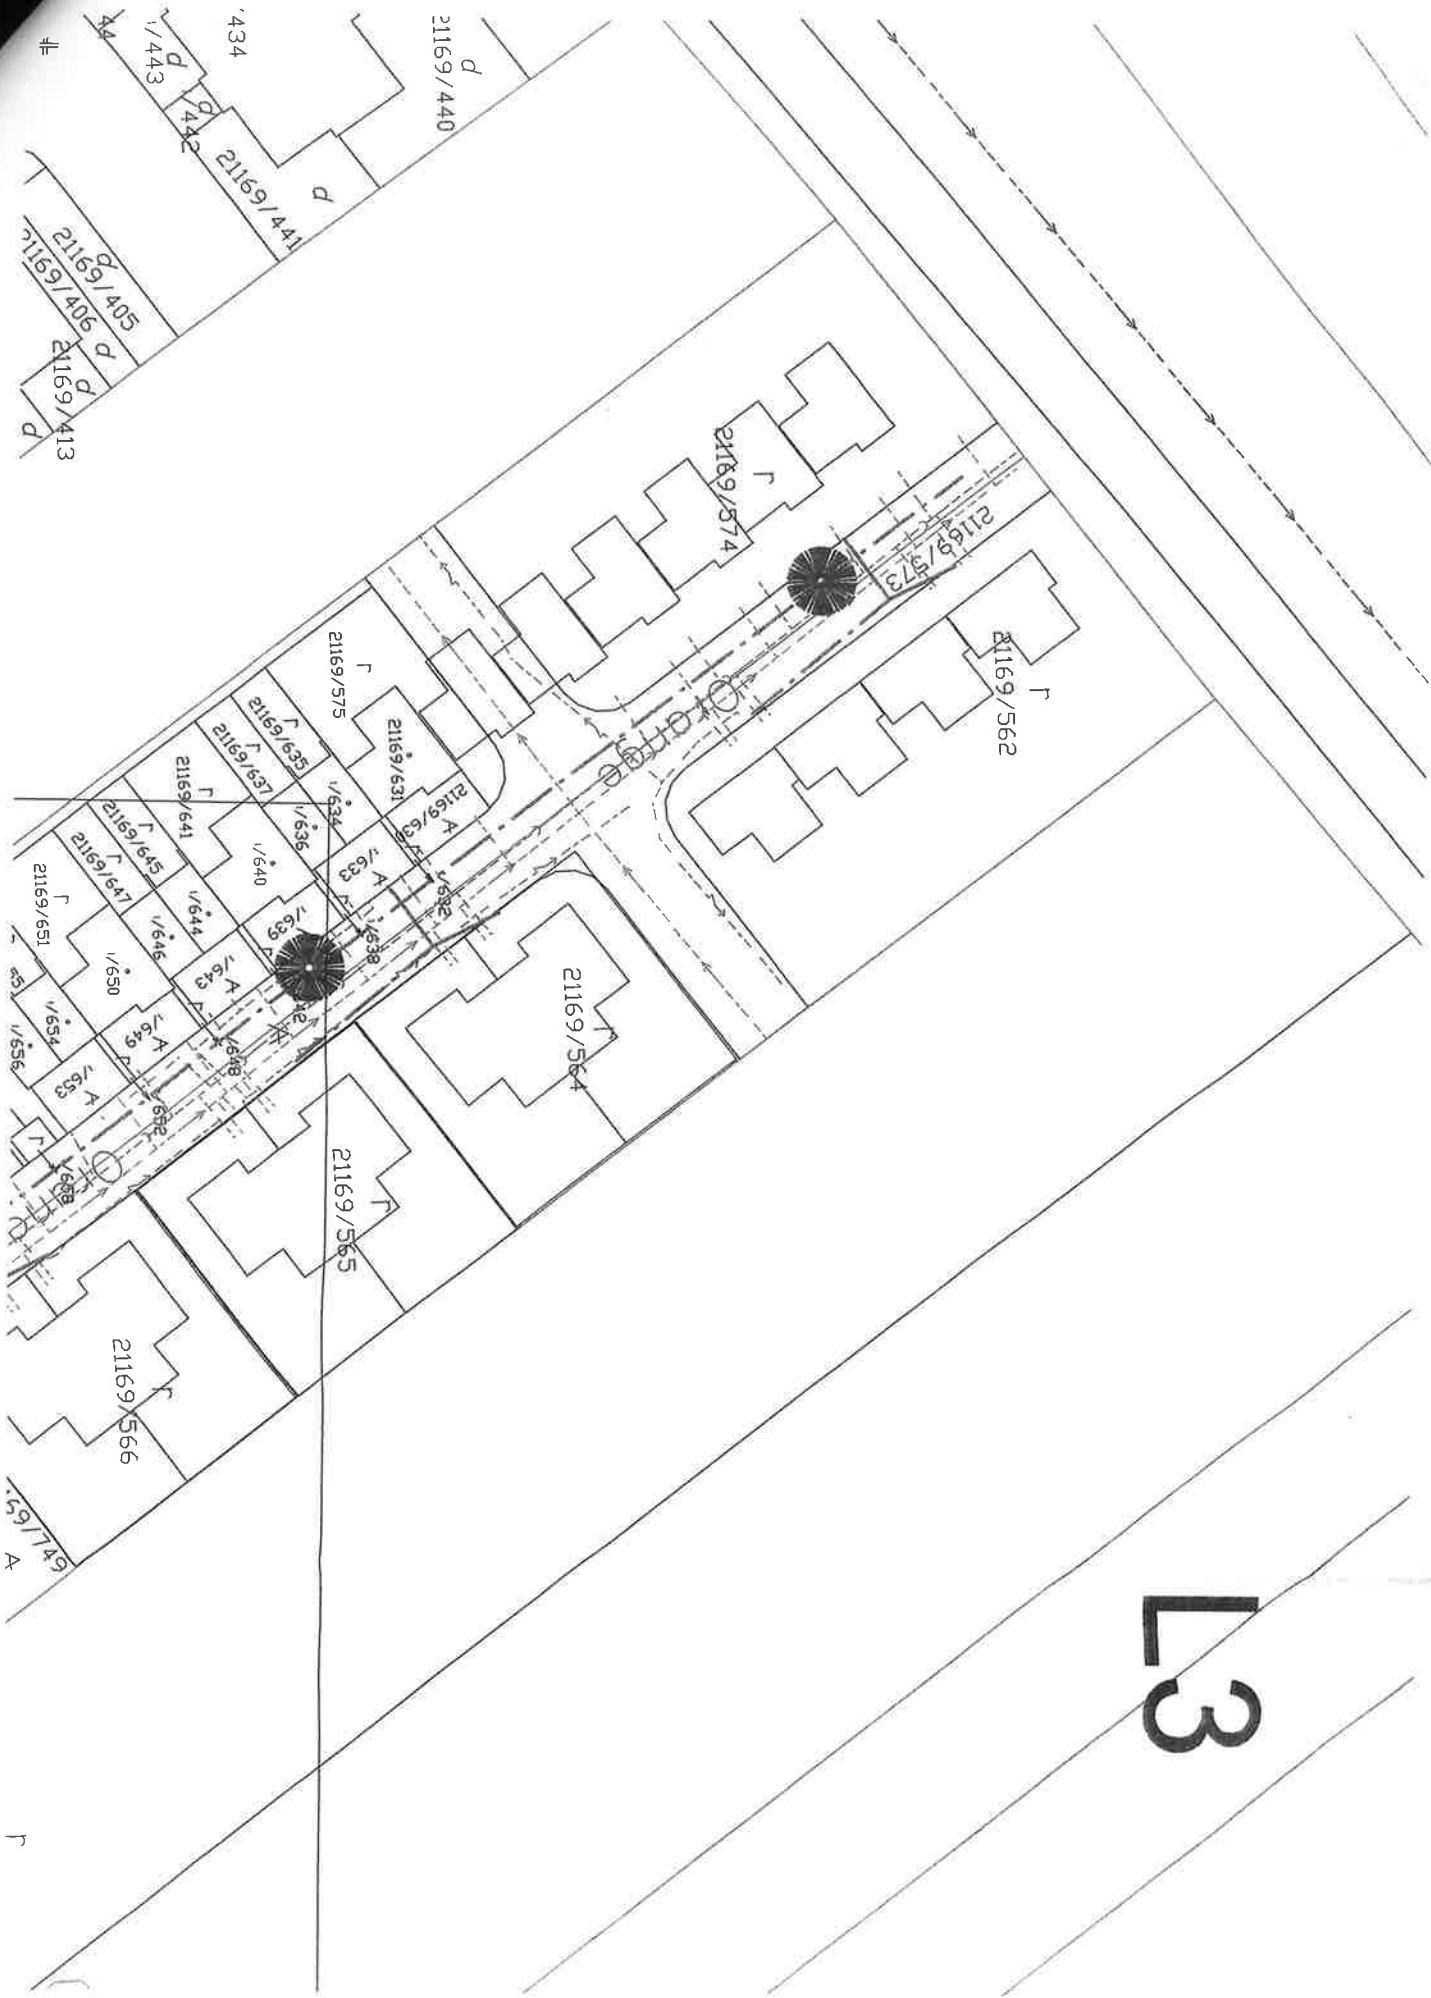

L3

J