



PREHĽADNÁ SITUÁCIA

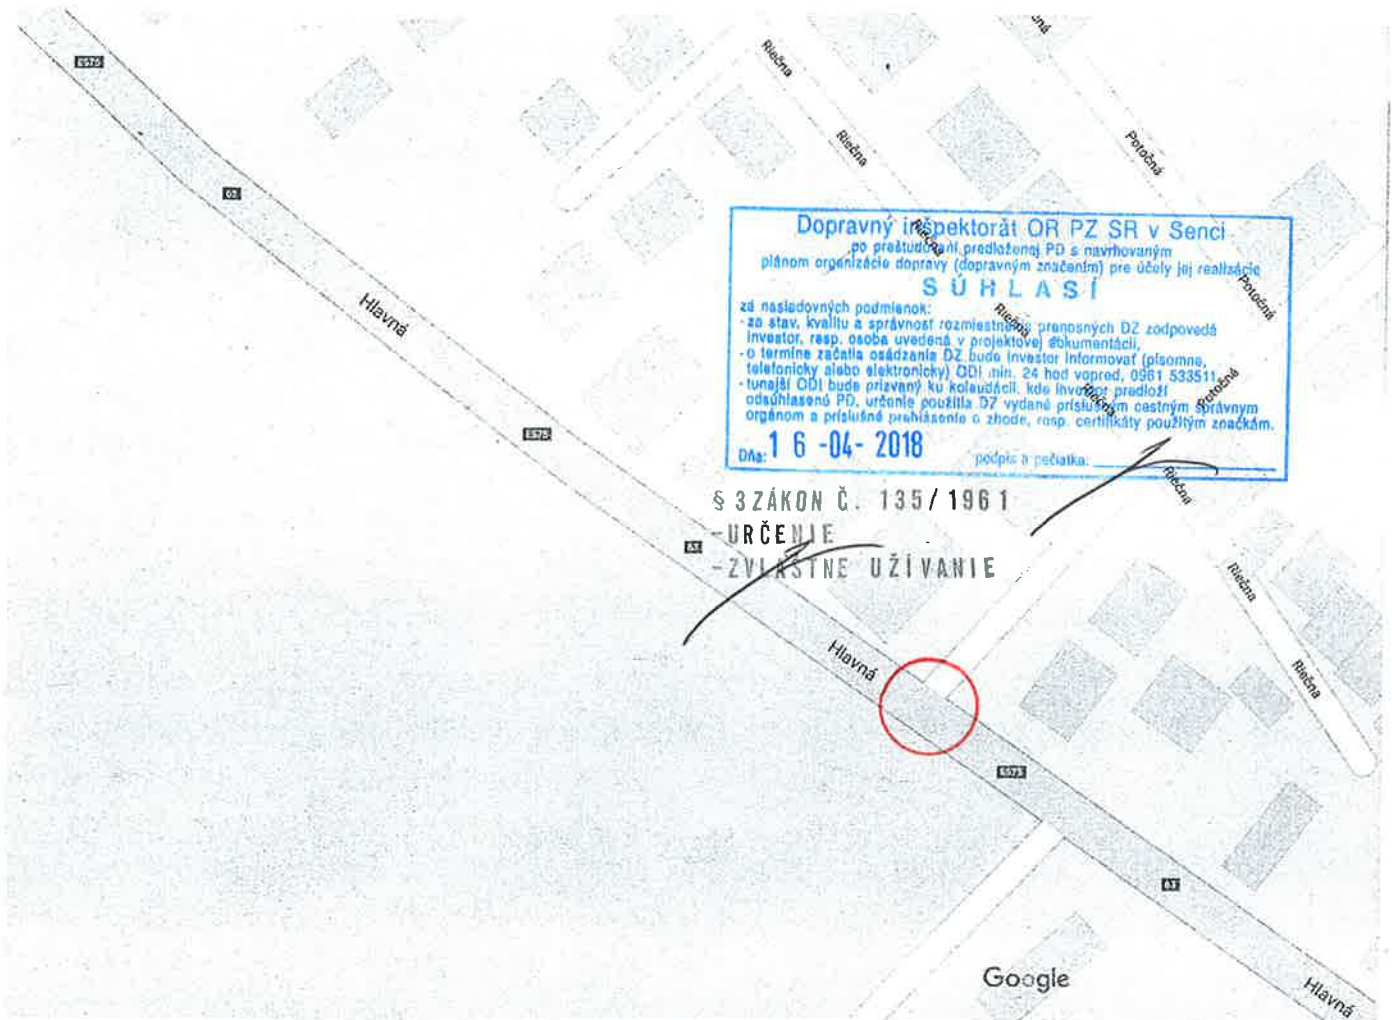


POUŽITÉ PRENOSNÉ DOPRAVNÉ ZNAČENIE BUDE VYHOTOVENÉ V ZMYSLE § 8 ODS. e) A f) VYHLÁŠKY č. 9/2009 Z.Z.

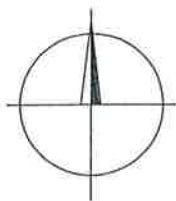

Krajší inšpektorát
OR PZ SR v Senci
SÚHLASÍ



ING. LADISLAV ILLA SEDMOKRÁSKOVÁ 8, 821 01 BRATISLAVA	VYPRACOVAL ING. ILLA	PODPIS	DRUH.DOKUM. FORMÁT	POD 3 A4	
PROJEKT ORGANIZÁCIE DOPRAVY POČAS REKONŠTRUKCIE RIEČNEJ ULICE V ROVINKE			DÁTUM DOK.	03.2018	
			MIERKA	1:250	
SITUÁCIA			Č.VYHOT.	DIEL	Č.PRÍL.

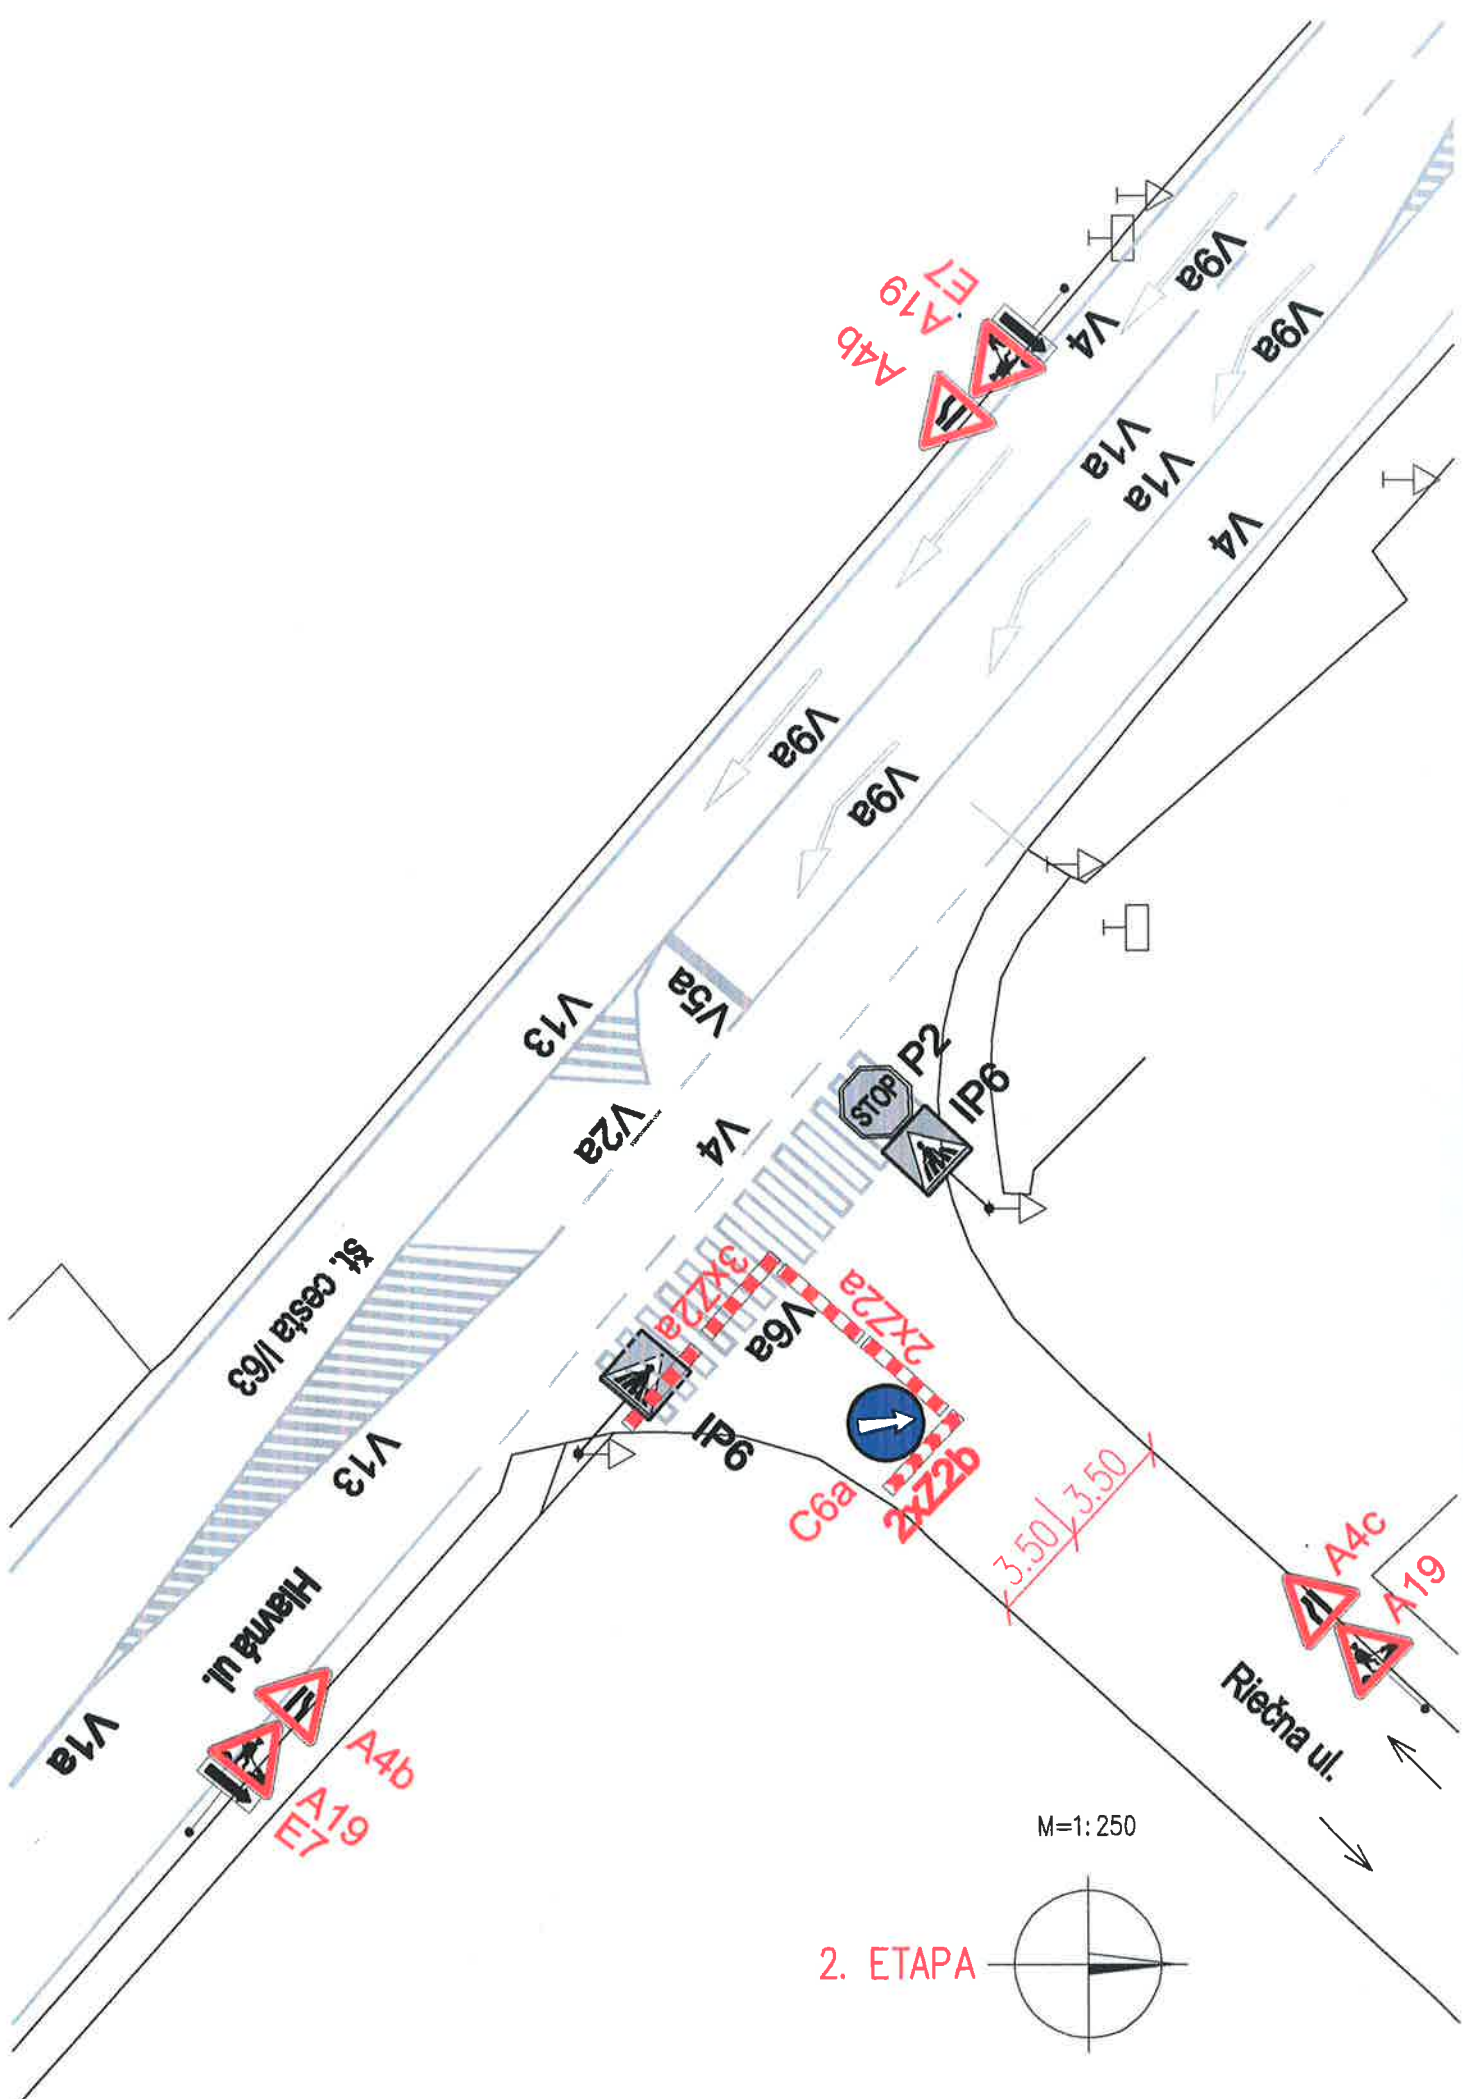

2. ETAPA

