



OBEC ROVINKA

PSC 900 41 Rovinka 350

Č.j.SÚ-51-196-/1348/2016/23/Šin.

Rovinka 10.05.2016

ROZHODNUTIE

Obec Rovinka zastúpená starostom, ako príslušný stavebný úrad (ďalej len stavebný úrad) podľa § 117 zákona č.50/1976 Zb. o územnom plánovaní a stavebnom poriadku (stavebný zákon) v znení neskorších predpisov (ďalej len stavebný zákon), podľa § 46 zákona č.71/1967 Zb. o správnom konaní (správny poriadok) v znení neskorších predpisov (ďalej len správny poriadok), na podklade vykonaného konania rozhodol takto:

Podľa §§ 39, §39a ods. 1,2 stavebného zákona a § 4 vyhlášky MŽP SR č.453/2000 Z.z., ktorou sa vykonávajú niektoré ustanovenia stavebného zákona, ako aj príslušných ustanovení zák. č.71/1967 Zb. o správnom konaní v znení neskorších predpisov (správny poriadok) vydáva toto

rozhodnutie o umiestnení stavby .

Týmto rozhodnutím sa umiestňuje líniová stavba :
„ Rovinka_1367BR “

Navrhovateľovi : Orange Slovensko a.s., IČO 35 697 270
so sídlom Metodova č.8, Bratislava

Umiestnenie navrhovanej stavby:

Predmetom územného konania je umiestnenie:

Líniovej stavby – uloženie 6 ks HDPE40 rúr s následným zaľúknutím optického kábla siete Orange Slovensko, v dĺžke 210 m.

Optický kábel bude napojený od jestvujúcej trasy optického kábla na Hlavnej ulici v Rovinke s bodom napojenia z pozemku KN reg. „E“ parc.č.1050/601 k.ú. Rovinka, ďalej cez pozemky parc.č.1050/501, /401, /301; 1183; a pozemky KN reg. „C“ parc.č.228 a 229 k.ú. Rovinka.

Účel stavby: inžinierska stavba - rozvod elektronických komunikačných sietí.

Stavebník je povinný splniť podmienky vyplývajúce z rozhodnutí a stanovísk dotknutých orgánov a účastníkov územného konania:

a) Podmienky OÚ Senec, odboru ŽP, úseku odpadového hospodárstva, uvedené v stanovisku zo dňa 27.01.2016:

- Dodržiavať ust. zák.č.223/2001 Z.z. v znení neskorších predpisov a ostatné súvisiace predpisy na úseku odpadového hospodárstva.
- Vzniknutý odpad, ktorý vznikne stavebnou činnosťou a prebytočnú výkopovú zeminu ukladať na riadenú skládku.
- O zneškodnenom množstve odpadov je potrebné predložiť doklad na OÚ Senec, odbor ŽP.

- Počas výstavby nevytvárať medziskládky, stavebník je povinný pri stavebných prácach a preprave materiálu dodržiavať čistotu na komunikáciách a verejných priestranstvách
- b) Podmienky OÚŽP v Senci, uvedené v stanovisku z hľadiska ochrany prírody zo dňa 13.04.2016:**
- Výkopové práce v blízkosti stromov a kríkov sa budú uskutočňovať ručne s dôrazom na ochranu ich koreňových systémov. Činnosťou nepoškodiť kmene existujúcich drevín.
 - Narušené trávnaté porasty budú upravené do pôvodného stavu s opätovným zatrávením.
- c) Podmienky Slovenskej správy ciest, uvedené v stanovisku z 28.01.2016:**
- Začiatok a ukončenie prác písomne oznámiť na SSC min. 3 pracovné dni vopred na t.č.0903269703.
 - Cesta počas prác nesmie byť znečisťovaná, prípadne znečistenie bezodkladne odstrániť. Premávka na ceste nesmie byť ohrozovaná ani obmedzovaná.
 - V prípade potreby správcu cesty bude predmetné vedenie preložené na náklady investora.
- d) Podmienky OÚ Bratislava, odboru cestnej dopravy a PK, uvedené v stanovisku z 24.03.2016:**
- Pred realizáciou prác v dotyku s cestou I/63 Hlavná ulica, resp. uloženia v cestnom telese (vrátane cestnej zelene) je potrebné požiadať o príslušné povolenie v zmysle cestného zákona.
 - Ďalší stupeň projektovej dokumentácie predložiť na vyjadrenie.
- e) Podmienky KR PZ, Krajského dopravného inšpektorátu (KDI) v Bratislave, uvedené v stanovisku zo dňa 29.12.2015:**
- Najneskôr 30 dní pred začatím stavby predložiť projekt organizácie dopravy na prerokovanie a odsúhlasenie KDI v Bratislave pre potreby určenia dopravného značenia v zmysle zák.č.135/1961 o pozemných komunikáciách (cestný zákon).
- f) Podmienky OR PZ, Okresného dopravného inšpektorátu (ODI) v Senci, uvedené v stanovisku z 21.01.2016:**
- Pri prácach nesmie dôjsť k zamedzeniu prístupu k príľahlým nehnuteľnostiam a k objektom.
 - Zabezpečiť aby výkopový materiál netvoril prekážku v CP, resp. v chodníku.
 - Všetky riešenia stavby s chodníkom, resp. komunikáciou riešiť prekrytím ryhy.
 - Najneskôr 30 dní pred začatím stavby predložiť projekt organizácie dopravy (PD dočasného dopravného značenia) na ODI Senec.
 - ODI Senec žiada, aby bol včas informovaný o prípadných zmenách v súvislosti s predmetnou stavbou a aby bol včas prizvaný ku kontrole použitia resp. osadenia dopravného značenia.
- g) Podmienky š.p. Hydromeliorácie Bratislava, uvedené v stanovisku zo dňa 07.05.2012:**
- Navrhovaná trasa optokábla bude križovať podzemný rozvod závlahovej vody - vetvu „C2“ DN 150 uvedenej závlahy.
Spojovací bod na jestvujúci optokábel sa nachádza v záujmovom území v tesnej blízkosti podzemného rozvodu závlahovej vody - vetvy „C2“ DN 150 uvedenej závlahy.
V trase koncového bodu optokábla - stožiar sa neeviduje žiadne hydromelioračné zariadenie v správe Hydromeliorácii š.p.
 - Križovanie optického kábla so závlahovým potrubím navrhnuť a vykonať v súlade s ustanoveniami STN 73 6961 „Križovania a súbehy melioračných zariadení s komunikáciami a vedeniami“ z r.1983.
 - Pred začatím zemných prác požiadať na základe objednávky o vytýčenie závlahového potrubia zástupcu Hydromeliorácie, š.p. - kontaktná osoba Ing. Richmanová, č.t. 0903 400 895.
 - Výkopy v mieste križovania so závlahovým potrubím vykonať ručne.
 - Optický kábel v mieste križovania so závlahovým potrubím uložiť do chráničky min, 0,30 m pod závlahové potrubie.
 - K ukončeniu prác pri križovaní so závlahovým potrubím prizvať pracovníkov š.p. Hydromeliorácie, ktorí protokolárne (zápisom do stavebného denníka) odsúhlasia vykonanie

križovania.

- V prípade poškodenia majetku štátu - závlahového potrubia, ku ktorému má Hydromeliorácie, š.p. právo hospodárenia, jeho uvedenie do pôvodného stavu bude vykonané na náklady investora.
- Realizačnú projektovú dokumentáciu, vrátane vzorového detailu križovania optického kábla so závlahovým potrubím a situácie so zakreslením križovania optického kábla so závlahovým potrubím žiadame predložiť na odsúhlasenie.
- Po ukončení stavebných prác predložiť porealizačné zameranie križovania optickej trasy so závlahovým potrubím.

h) Podmienky BVS a.s., uvedené v stanovisku zo dňa 02.02.2016:

- Akúkoľvek stavebnú alebo inú činnosť v trase verejného vodovodu a verejnej kanalizácie, vrátane ich pásma ochrany, je možné vykonávať len v spolupráci a podľa pokynov príslušného pracovníka BVS. Divízia distribúcie vody (ďalej len „DDV“) a Divízia odvádzania odpadových vôd (ďalej len „DOOV“).
- Pri akejkoľvek stavebnej alebo inej činnosti, pri ktorej by mohlo dôjsť ku kolízii s vodohospodárskymi zariadeniami stavebník je povinný rešpektovať zariadenia BVS a ich pásma ochrany vrátane všetkých ich zariadení a súčastí podľa § 19 zákona č. 442/2002 Z. z. o verejných vodovodoch a verejných kanalizáciách.
- V trase vodovodu a kanalizácie, vrátane pásma ochrany, je zakázané vykonávať zemné práce, umiestňovať stavby a objekty trvalého charakteru, umiestňovať konštrukcie alebo iné podobné zariadenia alebo vykonávať činnosti, ktoré obmedzujú prístup k verejnému vodovodu alebo verejnej kanalizácii alebo ktoré by mohli ohroziť ich technický stav, vysádzať trvalé porasty, umiestňovať skládky, vykonávať terénne úpravy a podobne,
- Z dôvodu určenia presnej polohy vodohospodárskych zariadení vzhľadom na navrhovanú stavbu stavebník je povinný zabezpečiť vytýčenie smeru a výšky verejného vodovodu, verejnej kanalizácie a súvisiacich zariadení v teréne podľa zákona č. 442/2002 Z. z. o verejných vodovodoch a verejných kanalizáciách v znení neskorších predpisov.
- K objednávke na vytýčenie existujúceho verejného vodovodu alebo kanalizácie je potrebné doložiť situáciu širších vzťahov a kópiu katastrálnej mapy so zákresom verejných vodohospodárskych zariadení v danej lokalite,
- Pri tesnom súbehu a križovaní inžinierskych sietí s verejnými vodohospodárskymi zariadeniami je potrebné dodržať STN 73 6005 o priestorovej úprave vedení technického vybavenia vrátane jej zmien a dodatkov.
- Výkopové práce v pásme ochrany vodohospodárskych zariadení a pri križovaní s nimi vykonával ručne, v otvorenom výkope. Pri zemných prácach je potrebné v plnom rozsahu rešpektovať rozvody vodovodov a kanalizácií, armatúry, poklapy, šachty signalizačné zariadenia, prenosy, jestvujúce objekty a pod. Odkryté miesta na vodovodných potrubíach musí pred zásypom skontrolovať príslušný pracovník DDV a DOOV.
- Zahájenie výkopových prác je stavebník povinný v dostatočnom časovom predstihu nahlásiť príslušnému pracovníkovi DDV a DOOV.
- Pri zasahovaní do terénu, vrátane zásahov do pozemných komunikácií alebo iných stavieb v pásme ochrany je stavebník, v záujme ktorého sa tieto zásahy vykonávajú, povinný na svoje náklady bezodkladne prispôsobiť novej úrovni povrchu všetky zariadenia a príslušenstvo verejného vodovodu a verejnej kanalizácie majúce vzťah k terénu, k pozemnej komunikácii alebo inej stavbe. Tieto práce môže stavebník vykonávať iba so súhlasom vlastníka verejného vodovodu alebo verejnej kanalizácie, prípadne prevádzkovateľa.
- K objednávke na vytýčenie existujúceho verejného vodovodu alebo kanalizácie je potrebné doložiť informatívny zákres GIS BVS.

i) Podmienky SPP Distribúcia a.s., uvedené v stanovisku z 26.01.2016:

- Pred realizáciou zemných prác a/alebo pred začatím vykonávania iných činnosti, je stavebník povinný na základe písomnej objednávky požiadať SPR-D o presné vytýčenie existujúcich plynárenských zariadení, objednávku je potrebné zaslať na SPP - distribúcia, a.s.
- Stavebník je povinný oznámiť začatie prác v ochrannom pásme plynárenských zariadení zástupcovi prevádzkovateľa SPP-D najneskôr 7 dní pred zahájením plánovaných prác.
- Stavebník, je povinný zabezpečiť prístupnosť plynárenských zariadení počas realizácie činnosti z dôvodu potreby prevádzkovania plynárenských zariadení, najmä výkonu kontroly prevádzky, údržby a výkonu odborných prehliadok a odborných skúšok opráv, rekonštrukcie (obnovy) plynárenských zariadení,
- Stavebník je povinný umožniť zástupcovi SPP-D vstup na stavenisko a výkon kontroly realizácie činnosti v ochrannom pásme plynárenských zariadení.
- Stavebník je povinný realizovať výkopové práce vo vzdialenosti menšej ako 2,00 m na každú stranu od obrysu existujúcich plynárenských zariadení v súlade s STN 73 3050 až po predchádzajúcom vytýčení plynárenských zariadení výhradne ručne bez použitia strojových mechanizmov.
- Ak pri výkopových prácach bolo odkryté plynárenské zariadenie, je stavebník povinný kontaktovať pred zasypaním výkopu zástupcu SPP-D na vykonanie kontroly stavu obnaženého plynárenského zariadenia, podsypu a obsypu plynovodu a uloženia výstražnej fólie; výsledok kontroly bude zaznamenaný do stavebného denníka.
- Prístup k akýmkoľvek technologickým zariadeniam SPP-D nie je povolený a manipulácia s nimi je prísne zakázaná, pokiaľ sa na tieto práce nevzťahuje vydané povolenie SPP-D.
- Odkryté plynovody, káble, ostatné inžinierske siete musia byť počas odkrytia zabezpečené proti poškodeniu.
- Stavebník nesmie nad trasou plynovodu realizovať také terénne úpravy, ktoré by zmenili jeho doterajšie krytie a hĺbku uloženia, v prípade zmeny úrovne terénu požadujeme všetky zariadenia a poklopy plynárenských zariadení osadiť do novej úrovne terénu.
- Každé poškodenie zariadenia SPP-D, vrátane poškodenia izolácie potrubia, musí byť ihneď ohlásené SPP-D.
- SPP-D môže pri všetkých prípadoch poškodenia plynárenských zariadení podať podnet na Slovenskú obchodnú inšpekciu (SOI), ktorá je oprávnená za porušenie povinnosti v ochrannom a/alebo bezpečnostnom pásme plynárenského zariadenia uložiť podľa ustanovení Zákona o energetike sankciu.
- Stavebník je povinný pri realizácii stavby dodržiavať ustanovenia Zákona o energetike a iných všeobecne záväzných právnych predpisov, ako aj podmienky uvedené v Zápise z vytýčenia plynárenských zariadení a taktiež ustanovenia Technických pravidiel pre plyn (TPP).
- Stavebník je povinný rešpektovať a zohľadniť existenciu plynárenských zariadení a/alebo ich ochranných a/alebo bezpečnostných pásiem,
- Stavebník je povinný pri súbahu a križovaní navrhovaných vedení s existujúcimi plynárenskými zariadeniami dodržať minimálne odstupové vzdialenosti v zmysle STN 73 6005 a TPP 906 01,
- Stavebník nesmie v ochrannom pásme plynárenských zariadení v zmysle §79 a §80 Zákona o energetike umiestňovať nadzemné stavby, kontrolné šachty, trvalé porasty a pod.

j) Podmienky Slovak Telekomu a.s., uvedené vo vyjadrení zo dňa 05.02.2016:

- Existujúce zariadenia sú chránené ochranným pásmom (§68 zákona č. 351/2011 Z. z.) a zároveň je potrebné dodržať ustanovenie §65 zákona č. 351/2011 Z. z. o ochrane proti rušeniu.
- Stavebník alebo ním poverená osoba je povinná v prípade ak zistil, že jeho zámer je v kolízii so SEK (sieť elektronických komunikácií) Slovak Telekom a.s. a/alebo DIGI SLOVAKIA, s.r.o alebo zasahuje do ochranného pásma týchto sietí (najneskôr pred spracovaním projektovej dokumentácie stavby), vyzvať spoločnosť Slovak Telekom a.s. na stanovenie konkrétnych

podmienok ochrany alebo preloženia SEK prostredníctvom zamestnanca spoločnosti povereného správou sietí.

- V zmysle § 66 ods. 7 zákona č. 351/2011 Z.z. o elektronických komunikáciách sa do projektu stavby musí zakresliť priebeh všetkých zariadení v mieste stavby. Za splnenie tejto povinnosti zodpovedá projektant.
- V zmysle §66 ods. 10 zákona č. 351/2011 Z.z. je potrebné uzavrieť dohodu o podmienkach prekládky telekomunikačných vedení s vlastníkom dotknutých SEK.. Bez uzavretia dohody nie je možné preložiť zrealizovať prekládku SEK.
- V textovej časti vykonávacieho projektu musí figurovať podmienka spoločnosti Slovak Telekom a.s. a DIGI SLOVAKIA s.r.o. o zákaze zriaďovania skládok materiálu a zriaďovania stavebných dvorov počas výstavby na existujúcich podzemných kábloch a projektovaných trasách prekládok podzemných telekomunikačných vedení a zariadení.
- V prípade ak na dotknutom území nachádza nadzemná telekomunikačná sieť, ktorá je vo vlastníctve Slovak Telekom a.s. a/alebo DIGI SLOVAKIA, s.r.o., je potrebné zo strany žiadateľa zabezpečiť nadzemnú sieť proti poškodeniu alebo narušeniu ochranného pásma.
- Nedodržanie vyššie uvedených podmienok ochrany zariadení je porušením povinností podľa § 68 zákona č. 351/2011 Z.z. o elektronických komunikáciách v platnom znení.
- V prípade, že žiadateľ bude so zemnými prácami alebo činnosťou z akýchkoľvek dôvodov pokračovať po tom, ako vydané vyjadrenie stratí platnosť, je povinný zastaviť zemné práce a požiadať o nové vyjadrenie.
- Pred realizáciou výkopových prác je stavebník povinný požiadať o vytýčenie polohy SEK spoločností Slovak Telekom a.s. a DIGI SLOVAKIA s.r.o. na povrchu terénu.
- Vytýčenie polohy SEK spoločnosti Slovak Telekom a.s. a DIGI SLOVAKIA, s.r.o. na povrchu terénu vykoná Slovak Telekom a.s. na základe samostatnej objednávky do troch týždňov od jej doručenia na adresu spoločnosti alebo ju odovzdá technikovi.
- Stavebník alebo ním poverená osoba je povinná bez ohľadu na vyššie uvedené body dodržať pri svojej činnosti aj Všeobecné podmienky ochrany SEK.
- Poskytovateľ negarantuje geodetickú presnosť poskytnutých dát, Poskytnutie dát v elektronickej forme nezavahuje žiadateľa povinnosti požiadať o vytýčenie.

k) Stavebník je povinný postupovať pri realizácii stavby v súlade s § 66 zák.č.351/2011 Z.z. o elektronických komunikáciách a to najmä:

- Stavebník je povinný pri realizácii stavby počínať si tak, aby nespôsobil škodu na nehnuteľnostiach a porastoch, a ak sa jej nedá vyhnúť, aby ju obmedzil na najmenšiu možnú mieru.
- O začatí stavebných prác je stavebník **povinný** upovedomiť vlastníkov dotknutých nehnuteľností najmenej 15 dní pred začatím stavby (vlastníci zapísaní v katastri nehnuteľností v KN reg. „C“ a v KN reg. „E“) . Súčasne písomne oznámi termín začatia stavby aj stavebnému úradu, a to najneskôr 5 dní pred začatím stavby. Ukončenie stavby **oznámi** stavebnému úradu bezodkladne.
- Po ukončení stavby je stavebník povinný uviesť nehnuteľnosti do pôvodného stavu, a ak to nie je možné vzhľadom na povahu vykonaných prác, do stavu zodpovedajúceho predchádzajúcemu účelu alebo využívaniu nehnuteľnosti.
- Právo realizovať verejnú elektronickú sieť na cudzích nehnuteľnostiach sú vecnými bremenami, viaznúcimi na dotknutých pozemkoch. Zápis vecného bremena do katastra nehnuteľností do konkrétnych listov vlastníctva zabezpečí stavebník, a to najneskôr do 6 mesiacov od ukončenia stavby.

IV. Toto rozhodnutie platí podľa § 40 ods. 1 stavebného zákona platí tri roky odo dňa, keď nadobudlo právoplatnosť. Čas platnosti rozhodnutia možno na žiadosť navrhovateľa predĺžiť, ak ju podal pred uplynutím lehoty. Čas platnosti územného rozhodnutia nemožno predĺžiť, ak bol na to isté územie schválený územný plán zóny, ktorý rieši predmet územného rozhodnutia.

Stavba, na ktorú bolo vydané toto rozhodnutie si podľa § 56 písm. b) stavebného zákona nevyžaduje vydanie stavebného povolenia

Toto rozhodnutie je záväzné aj pre právnych nástupcov jeho navrhovateľa a ostatných účastníkov územného konania.

Za vydanie tohto rozhodnutia bol podľa zákona č.145/1995 Z.z. o správnych poplatkoch, v znení neskorších zmien, zaplatený poplatok 100,00 € .

ODÔVODNENIE

Marián Brezina – SAVE so sídlom Jankolova č.4 Bratislava, podal v zastúpení navrhovateľa spoločnosti Orange Slovensko a.s. na tunajší stavebný úrad návrh na vydanie územného rozhodnutia na stavbu a na pozemkoch tak, ako je uvedenú vo výroku rozhodnutia.

Právo uskutočniť stavbu na pozemkoch vyplýva z § 66 zák.č.351/2011 Z.z. o elektronických komunikáciách s podmienkami , ktoré sú uvedené vo výroku v bode j) tohto rozhodnutia.

Na základe uvedeného tunajší stavebný úrad oznámil podľa § 36 ods.4 stavebného zákona účastníkom konania a dotknutým orgánom začatie územného konania, upustil od ústneho pojednávania a miestneho zisťovania.

Účastníci konania a dotknuté orgány boli poučené o možnosti uplatnenia si námietok a pripomienok.

Do vydania tohto rozhodnutia neobdržal stavebný úrad žiadne námietky ani pripomienky.

Pripomienky dotknutých orgánov a právnických osôb k projektovej dokumentácii a k realizácii stavby sú uvedené v podmienkach tohto rozhodnutia .

Bez pripomienok sa vyjadrili:

- Krajský pamiatkový úrad Bratislava záväzným stanoviskom zo dňa 14.03.2016
- Okresné riaditeľstvo hasičského a záchranného zboru Pezinok stanoviskom zo dňa 13.01.2016.
- MO SR, správa nehnuteľného majetku a výstavby stanovisko zo dňa 12.01.2016.

Stavebný úrad posúdil návrh na vydanie rozhodnutia o umiestnení stavby podľa príslušných ustanovení stavebného zákona, podľa vyhlášky MŽP SR č. 453/2000 Z.z., ktorou sa vykonávajú niektoré ustanovenia stavebného zákona, ako aj súlad stavby s platným územným plánom obce.

Bolo konštatované, že navrhovaná stavba a jej umiestnenie je v súlade s územným plánom obce Rovinka .

Vzhľadom k tomu, že návrh, postupne doložený predpísanými dokladmi, stanoviskami, rozhodnutiami a projektovou dokumentáciou spĺňa podmienky pre umiestnenie stavby, rozhodol správny orgán tak, ako je uvedené vo výroku rozhodnutia.


Poučenie

Proti tomuto rozhodnutiu je možné podať odvolanie podľa § 54 a násl. správneho poriadku do 15 dní odo dňa jeho doručenia na Obecný úrad Rovinka, Hlavná č.350, 900 41 Rovinka, pričom odvolacím orgánom je Okresný úrad Bratislava, odbor výstavby a bytovej politiky.

Toto rozhodnutie je preskúmateľné súdom až po vyčerpaní riadnych opravných prostriedkov.

Príloha:
Situácia umiestnenia stavby




JUDr. Milan Bombala
starosta obce

Doručuje sa:

Navrhovateľovi : Orange Slovensko a.s., Metodova č.8, 821 08 BA – podľa plnej moci sa doručuje
Marián Brezina – SAVE, Jankolova č.4, 851 04 BA 5

Účastníkom konania verejnou vyhláškou :

1. Vlastníkom pozemkov KN reg. „E“ parc.č.1050/601; 1050/501, /401, /301; 1183; a pozemky KN reg. „C“ parc.č.228 a 229 k.ú. Rovinka
2. Vlastníkom susedných pozemkov

Toto rozhodnutie má povahu verejnej vyhlášky podľa § 36 ods.4 stavebného zákona v znení neskorších zmien a doplnkov a bude vyvesené po dobu 15 dní na úradnej tabuli správneho orgánu. Posledný deň tejto lehoty je dňom doručenia rozhodnutia.

Potvrdenie dátumu vyvesenia a zvesenia verejnej vyhlášky:

Dátum vyvesenia: 19.05.2016

Dátum zvesenia :

Pečiatka a podpis:

Pečiatka a podpis:


ORFONÝ ÚRAD
900 41 Rovinka
-6-

Co: spis


Úrad geodézie, kartografie a katastra Slovenskej republiky

Informatívna kópia z mapy

Vytvorené cez katastrálny portál

Okres: Senec
Obec: ROVINKA
Katastrálne územie: Rovinka

4. marca 2016 23:02

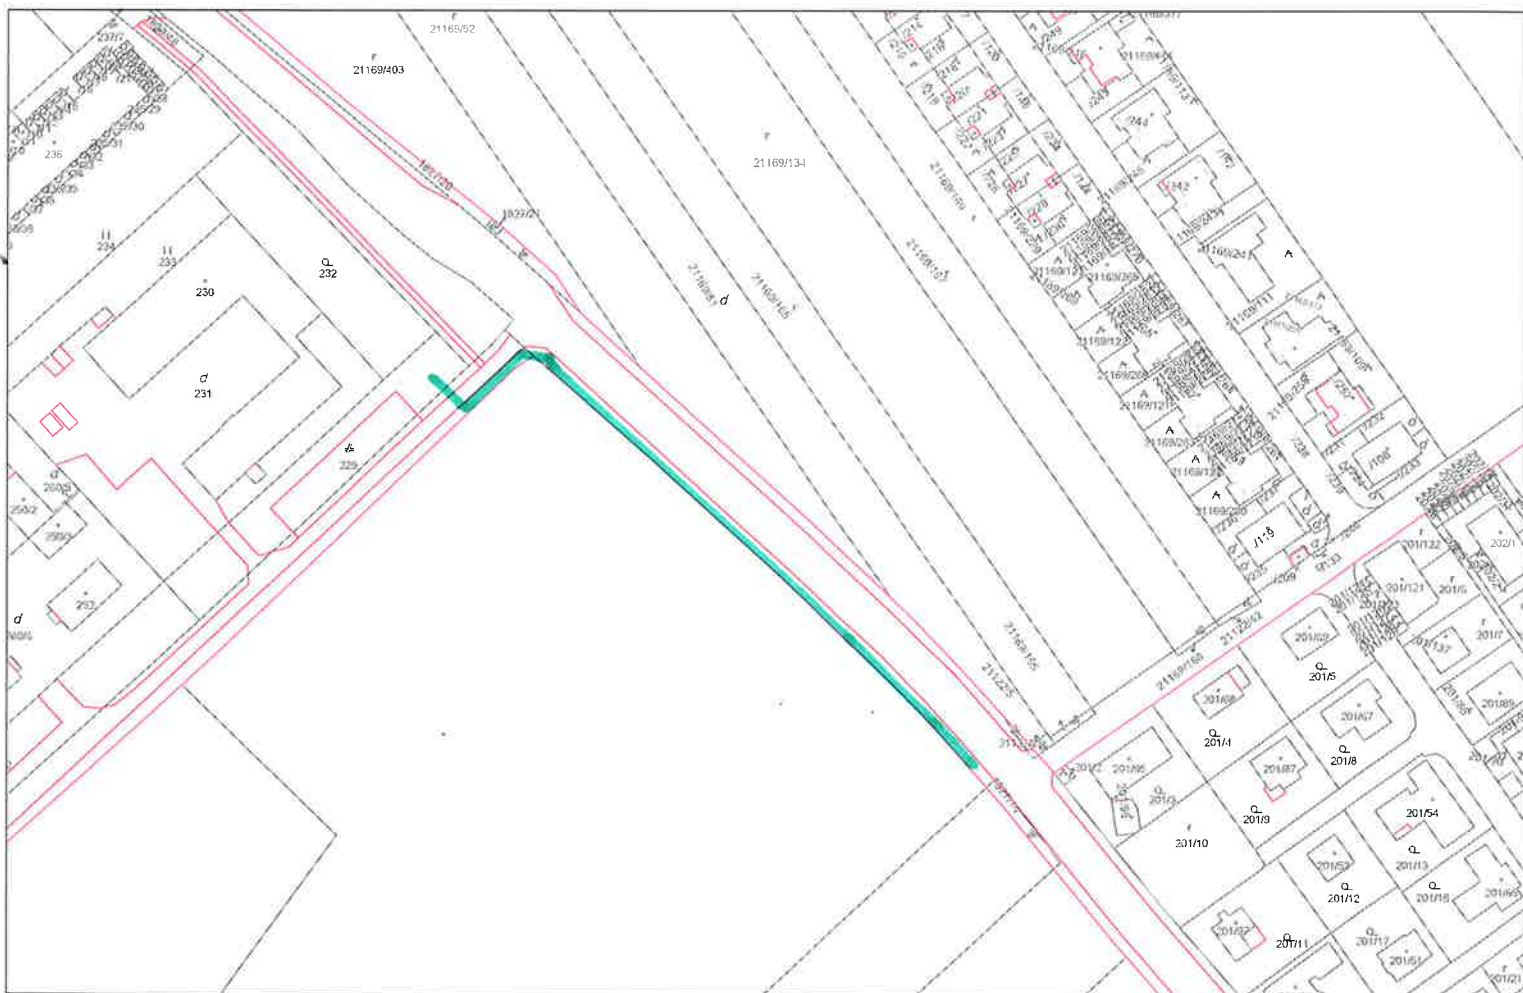

SCALE 1 : 2 000

