



OBEC ROVINKA

PSČ 900 41 Rovinka 350

podľa rozdeľovníka

Váš list /zo dňa	Naše číslo	Vybavuje / linka	Rovinka
12.07. 2017	SÚ-141/490-3117/2017/2/HAN	Ing.Hanková/59304059	20.09.2017

VEC

Oznámenie o začatí územného konania o umiestnení líniovej stavby „FTTH SC IBV Rovinka Majerská RD Letapa“

Navrhovateľ ,Slovak Telekom, a.s., Bajkalská 28, Bratislava, zastúpený na základe plnej moci spoločnosťou NEVITEL, a.s., Kračanská cesta 40, Dunajská Streda, IČO: 36 240 826 podal na obecný úrad v Rovinke návrh na vydanie územného rozhodnutia o umiestnení líniovej stavby optickej siete „FTTH SC IBV Rovinka Majerská RD Letapa“ v kat. úz. Rovinka.
Dňom podania návrhu bolo začaté územné konanie.

Obec Rovinka, ako príslušný stavebný úrad podľa § 117 ods.1 zákona č.50/1976 Zb. o územnom plánovaní a stavebnom poriadku v znení neskorších predpisov (stavebný zákon), podľa § 2 písm. e) a § 4 zákona č. 416/2001 Z.z. o prechode niektorých pôsobností z orgánov štátnej správy na obce a vyššie územné celky v znení neskorších predpisov , podľa § 18 ods.3 zákona 71/1967 Zb. o správnom konaní v znení neskorších predpisov (správny poriadok) a podľa § 36 ods.1 a ods.4 stavebného zákona

o z n a m u j e **začatie územného konania** **verejnou vyhláškou**

vo veci umiestnenia

líniovej stavby : „ FTTH SC IBV Rovinka Majerská RD Letapa“

navrhovateľ : **Slovak Telekom, a.s.**, Bajkalská 28, Bratislava, IČO: 35 763 469

miesto stavby : Rovinka, trasa vedie intravilánom v zastavanej časti obce Rovinka. Trasa vedie od existujúcej trasy HDPE rúr na križovatke Hlavnej a Okružnej ulice smerom na Dunajskú Lužnú po pravej strane Hlavnej ulice. Pri novej križovatke odbočí doprava okolo pozemkov Tesca do novobudovanej lokality novej IBV Majerská Letapa

druh stavby : inžinierska líniová stavba

účel stavby : rozvod optickej siete

Popis stavby:

Účelom stavby je vybudovanie siete FTTH. Trasa vedie od existujúcej trasy HDPE rúr na križovatke Hlavnej a Okružnej ulice smerom na Dunajskú Lužnú po pravej strane Hlavnej ulice. Pri novej križovatke odbočí doprava okolo pozemkov Tesca do novobudovanej lokality novej IBV Majerská

1.etapa. Primárna sieť FTTH do jednotlivých PODB bude riešená napojením na existujúcu infraštruktúru ST. Od PODB povedie sekundárna časť siete do bytových domov.

Podľa §36 ods.1 stavebného zákona stavebný úrad nariaďuje **ústne pojednávanie spojené s miestnym zisťovaním**

na deň 19. 10. 2017 o 9.00 hod.

so stretnutím účastníkov konania a dotknutých orgánov v zasedačke obecného úradu v Rovinke, Hlavná 350.

Účastníci konania môžu uplatniť svoje námietky a pripomienky najneskôr pri ústnom pojednávaní, inak sa na ne neprihliadne.

Dňom doručenia je posledný deň vyvesenia verejnej vyhlášky.

V zmysle § 36 ods.3 stavebného zákona dotknuté orgány oznámia svoje stanoviská v rovnakej lehote, v ktorej môžu uplatniť svoje pripomienky a námietky účastníci územného konania. Ak niektorý z dotknutých orgánov potrebuje na riadne posúdenie návrhu dlhší čas, stavebný úrad na jeho žiadosť určenú lehotu pred jej uplynutím, primerane predĺži. Ak dotknutý orgán, ktorý bol vyzvaný o začatí územného konania, neoznámí v určenej lehote alebo predĺženej lehote svoje stanovisko k navrhovanej stavbe, má sa zato, že so stavbou z hľadiska ním sledovaných záujmov súhlasí.

Stavebný úrad súčasne upozorňuje, že podľa § 42 ods. (4) stavebného zákona sa v odvolacom konaní neprihliada na námietky a pripomienky, ktoré neboli uplatnené v prvostupňovom konaní v určenej lehote, hoci uplatnené mohli byť.

Do podkladov pre vydanie rozhodnutia možno nahliadnuť na stavebnom úrade v Rovinke, Hlavná 350, v úradné hodiny :

-pondelok v čase od 8.00 - 12.00 a 13.00 – 15.30 hod

-streda v čase od 8.00 – 12.00 a 13.00 –16.30 hod.

Ak sa niektorý z účastníkov konania nechá zastupovať, predloží jeho zástupca plnú moc s originálom podpisu toho účastníka konania, ktorý sa nechá zastupovať.



Milan Kubeš
zástupca starostu obce

Príloha: celková situácia

Doručuje sa:

- účastníkom konania **verejnou vyhláškou:**

-Navrhovateľ- Slovak Telekom, a.s., Bajkalská 28, 817 62 Ba, zastúpený NEVITEL, a.s., Kračanská cesta 40, 929 01 Dunajská Streda

- známi a neznámi vlastníci pozemkov reg.“C“ parc.č. 1837/1, 613/8, 613/3, 1838/24, 611/1, 611/31, 611/28, 611/3, 404, 401, 398, 393/1, 393/2, 389/1, 389/2, 384/2, 379, 376, 372, 368, 364, 359, 356, 351/5, 1838/35, 324/23, 324/22, 324/24, 324/28, 1838/32, 1838/14, 1838/42, 1838/15, 1838/43, 322/1, 329/100, 329/89, 329/99, 329/98, 329/97, 329/59, 329/58, 329/147, 329/57, 329/117, 329/156, 329/51, 329/123, 329/122, 329/121, 329/128, 329/127, 329/126, 329/124, 329/125, 329/129, 329/130, 329/131, 329/132, 329/133, 329/134, 329/135, 329/136, 329/137, 329/138, 329/139, 329/140, 329/141, 329/142, 329/143, 329/144, 329/145, kat. úz. Rovinka

podľa §26 ods.2 správneho poriadku vyvesením po dobu 15 dní na úradnej tabuli správneho orgánu. Posledný deň tejto lehoty je dňom doručenia. Správny orgán zverejňuje túto písomnosť súčasne na webovej stránke obce Rovinka.

Potvrdenie o vyvesení vyhlášky :

Dátum vyvesenia : 25.09.2017

Dátum zvesenia :

Pečiatka, podpis



Pečiatka, podpis

- dotknutým orgánom jednotlivo:

1. Okresné riaditeľstvo HaZZ, Hasičská 4, 902 01 Pezinok
2. Okresný úrad Senec, OSŽP- úsek odpadového hospodárstva, Hurbanova 21, 903 01 Senec
3. Okresný úrad Senec, OSŽP- úsek ochrany prírody a krajiny, Hurbanova 21, 903 01 Senec
4. Okresný úrad Senec, OSŽP- úsek štátnej vodnej správy, Hurbanova 21, 903 01 Senec
5. Okresný úrad Senec, odbor krízového riadenia, Hurbanova 21, 903 01 Senec
6. Ministerstvo dopravy a výstavby SR, útvar vedúceho hygienika rezortu, odd.oblastného hygienika Bratislava. Nám. Slobody 6, 810 05 Ba
7. Bratislavská vodárenská spoločnosť, a.s., Prešovská 48, 826 46 Ba 29
8. Západoslovenská distribučná, a.s., Čulenova 6, 816 47 Ba 1
9. SPP-Distribúcia, a.s., Mlynské nivy 44/b, 825 11 Ba
10. Progres –TS s.r.o., Kosodrevinová 44, 821 07 Ba
11. Slovak Telekom, a.s., Bajkalská 28, 817 62 Ba
12. Krajský pamiatkový úrad v Bratislave, Leškova 17, 811 04 Ba
14. SITEL s.r.o., pracovisko Kopčianska 20/C, 851 01 Ba
15. Orange Slovensko a.s., Prievozská 6/A, 821 09 Ba
16. OÚ Bratislava, odbor CD a PK, Tomášikova 46, 832 05 Ba 3
17. Slovenská správa ciest – IVSC Bratislava, Miletičova 19., P.O.BOX 64, 820 05 Ba 25
18. MV SR, KRPZ v Bratislave-KDI, Špítalska 14, 812 28 Ba

Na vedomie:

19. NEVITEL , a.s., Kračanská cesta 40, 929 01 Dunajská Streda

CO:


20. stavebný úrad- spis

FTTH_SC_IBV_Rovinka_Majerská_RD_I etapa

L-6000

Príloha k oznameniu
 č. 50=141/490-3117/2017/HAU

20.09.2017
OBECNY
 Hlavná 850/851
 900 41 Rovinka

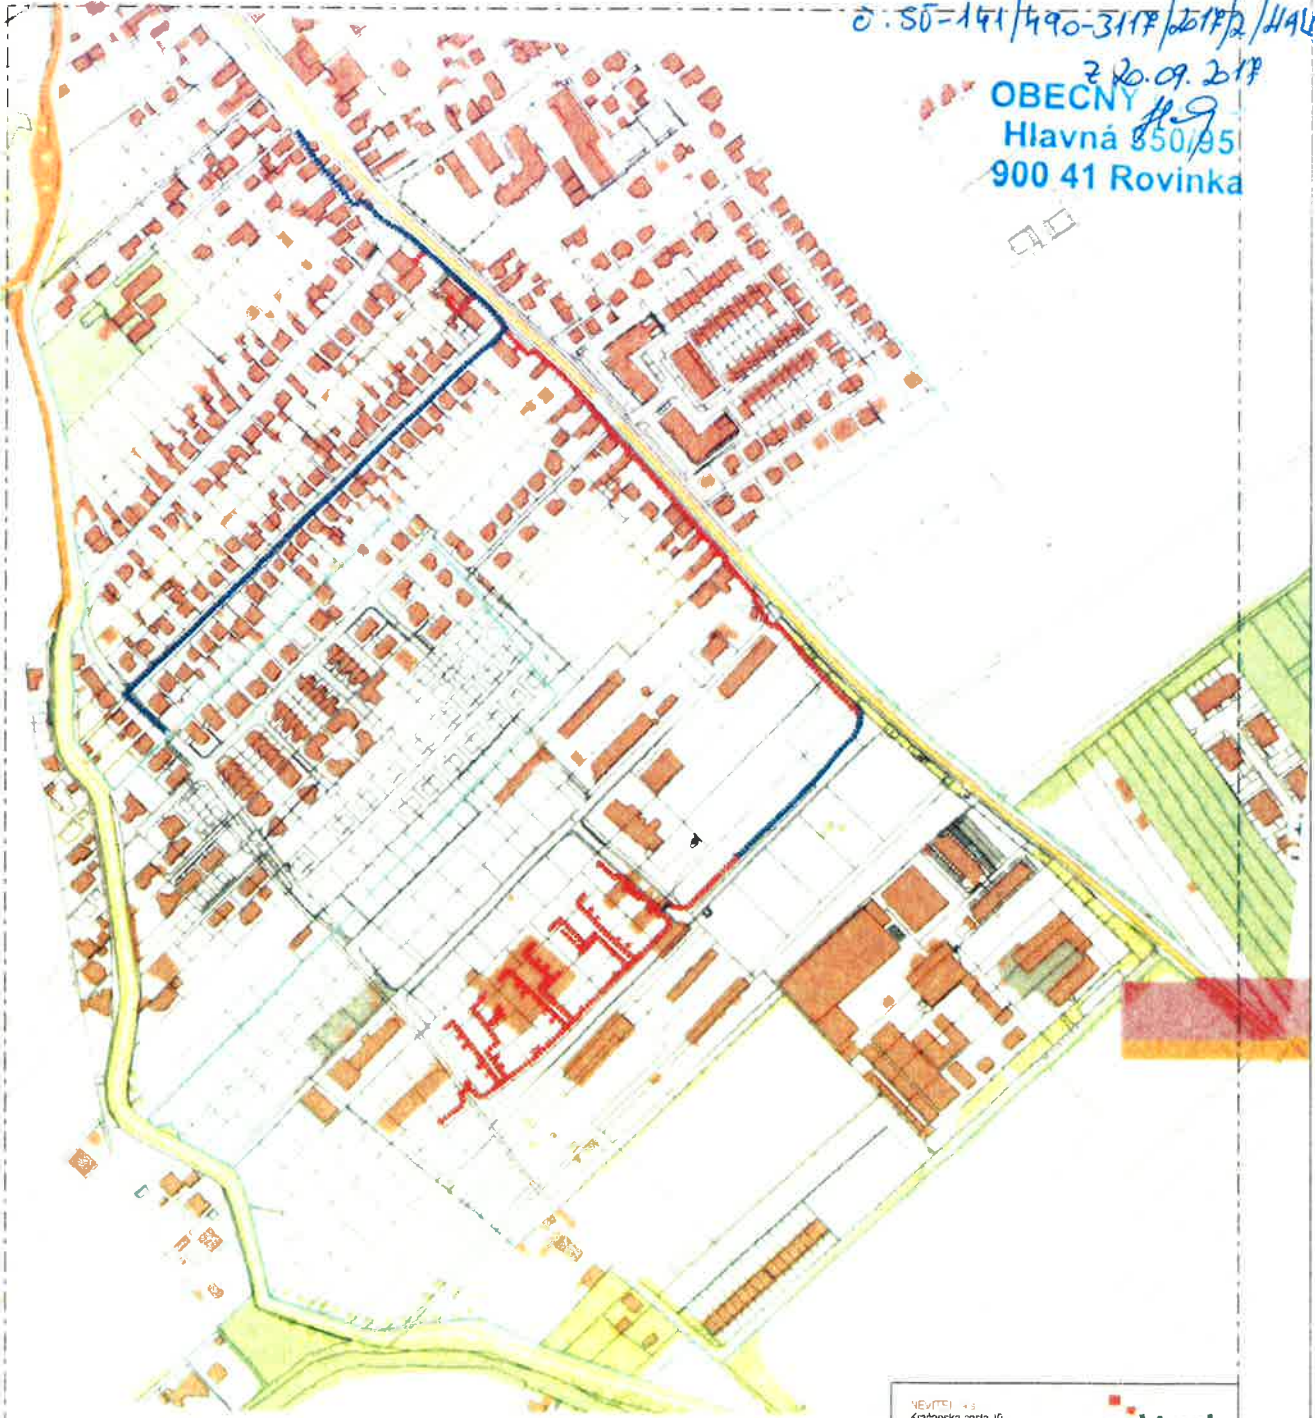

Ing. Katarína KOLENČIAK
 Ing. Vladimír MELIČEK
 S.P. A2
[Handwritten signature]

NEVITEL s.r.o. Kračanská 2819/4G 329 01 Dunajská Streda SR			
INVESTOR:		Slovak Telekom a.s.	
NÁZOV STAVBY: FTTH_SC_IBV_Rovinka_Majerská_RD I etapa			
OBSAH PRÍLOHY: Celková situácia			
"IL. PRŮJEKTANT"		VYPRACOVAL	
ING. KATARINA KOLENČIAK		ING. VLADIMIR MELIČEK	
ČÍSLO SAP	SA	STUPEN	DUP
ROST	SA	FORMA	M
ČERKAZK. Č.	171. 98712520	SKRES. Č.	
ŠKALA	1:500		
MIERKA	1:600		

L.1