



# **OBEC ROVINKA**

**PSČ 900 41 Hlavná 350**

podľa rozdeľovníka

Váš list /zo dňa	Naše číslo	Vybavuje / linka	Rovinka
12.11.2018	SÚ-275/1185-4920/2018/3/MK	Ing. Kurucová/59304059	20.12.2018

## **VEC**

### **Oznámenie o začatí územného konania o umiestnení stavby „Autobusová zastávka Lipová“**

Obec Dunajská Lužná, Jánošíkovská 7, Dunajská Lužná, zastúpená splnomocnencom Motor Team Prievidza, združenie, A. Žarnova 9/8, Prievidza podala dňa 12.11.2018 na obecný úrad v Rovinke návrh na vydanie územného rozhodnutia o umiestnení stavby „Autobusová zastávka Lipová“, pozemok reg. „E“ parc.č. 672, 665/100, pozemok reg. „C“ parc.č. 183/647, kat. úz. Jánošíková. Dňom podania návrhu bolo začaté územné konanie.

Obec Rovinka, zastúpená starostom obce, ako príslušný stavebný úrad podľa § 117 ods.1 zákona č.50/1976 Zb. o územnom plánovaní a stavebnom poriadku v znení neskorších predpisov (stavebný zákon), podľa § 2 písm. e) a § 4 zákona č. 416/2001 Z.z. o prechode niektorých pôsobností z orgánov štátnej správy na obce a vyššie územné celky v znení neskorších predpisov, podľa § 18 ods.3 zákona 71/1967 Zb. o správnom konaní v znení neskorších predpisov (správny poriadok) a podľa § 36 ods.4 stavebného zákona

### **oznamuje začatie územného konania verejnou vyhláškou**

účastníkom konania a dotknutým orgánom vo veci umiestnenia  
stavby „Autobusová zastávka Lipová“

o objektovej skladbe:

**SO 01 – Autobusová zastávka a chodníky**

**SO 02 – Osvetlenie priechodu pre chodcov**

*navrhovateľ:* obec Dunajská Lužná, Jánošíkovská 7, Dunajská Lužná.

*miesto stavby:* kat. úz. Nové Košariská, pozemok reg. „E“ parc.č. 672, 665/100,  
pozemok reg. „C“ parc.č.183/647

SO 01- Autobusová zastávka a chodník:

Zastávky sa umiestňujú na trávinatej ploche, ktoré sa nachádzajú po oboch stranách pri ceste I/63 v kilometri 10. Umiestnením autobusovej zastávky dôjde k zjednodušeniu prístupu obyvateľov

Lipovej ulice obce Dunajská Lužná k integrovanej hromadnej doprave. Predmetom je realizácia dvoch zástavkových pruhov so spevnenou plochou a chodníkov spojených osvetleným priechodom pre chodcov.

*druh stavby* : inžinierska líniová stavba

*účel stavby* : dopravná infraštruktúra

Stavebný úrad podľa § 36 ods.2 stavebného zákona upúšťa od ústneho pojednávania.

Účastníci konania môžu uplatniť svoje námietky a pripomienky najneskôr do 7 pracovných dní odo dňa doručenia tohto oznámenia.

Dňom doručenia oznámenia účastníkom konania je 15. deň vyvesenia verejnej vyhlášky.

Podľa § 42 ods.4 stavebného zákona sa účastníci konania upozorňujú, že v odvolacom konaní sa neprihliada na námietky a pripomienky, ktoré neboli uplatnené v prvostupňovom konaní v určenej lehote, hoci uplatnené mohli byť.

V zmysle § 36 ods.3 stavebného zákona dotknuté orgány oznámia svoje stanoviská v rovnakej lehote, v ktorej môžu uplatniť svoje pripomienky a námietky účastníci územného konania. Ak niektorý z dotknutých orgánov potrebuje na riadne posúdenie návrhu dlhší čas, stavebný úrad na jeho žiadosť určenú lehotu pred jej uplynutím, primerane predĺži. Ak dotknutý orgán, ktorý bol vyzoomený o začatí územného konania, neoznámia v určenej lehote alebo predĺženej lehote svoje stanovisko k navrhovanej stavbe, má sa zato, že so stavbou z hľadiska ním sledovaných záujmov súhlasí.

Do podkladov pre vydanie rozhodnutia možno nahliadnuť na stavebnom úrade v Rovinke, Hlavná 350, v úradné hodiny :

-pondelok v čase od 8.00 - 12.00 a 13.00 – 15.30 hod.

-streda v čase od 8.00 – 12.00 a 13.00 –16.30 hod.

Ak sa niektorý z účastníkov konania nechá zastupovať, predloží jeho zástupca plnú moc s originálom podpisu toho účastníka konania, ktorý sa nechá zastupovať.

**OBEC ROVINKA**  
Hlavná 350/95  
90041 Rovinka



**Milan Kubeš**  
starosta obce

Príloha: situácia (výkres č.2)

Doručuje sa:

účastníkom konania:

- obec Dunajská Lužná, Jánošíkovská 7, 900 42 Dunajská Lužná
- Slovenská správa ciest, Miletičova 19, 821 08 Bratislava
- Slovenský pozemkový fond, Búdková cesta 36, 817 15 Bratislava
- Vlastníkom stavbou dotknutých pozemkov kat. územia Jánošíková parc.č., zapísaných na liste vlastníctva č.:reg. „E“ parc.č. 665/100 zapísaného na LV č. 1976, reg. „E“ parc.č. 672 zapísaného LV č. 1174, reg. „C“ parc.č. 183/647 – zapísaných na liste vlastníctva č. 2271
- Vlastníkom susedných pozemkov kat. územia Jánošíková parc.č., zapísaných na liste vlastníctva č.: KN „C“ 183/224 – LV č. 2251, 183/7 – LV č. - 1208, 183/358 – LV č. 1596, 183/359 – LV č.1596, 183/610 – LV č.2305, 183/611 – LV č. 2189, 183/612 LV č.2304, 183/647 – LV č. 2271, 183/614– LV č. 2297, 183/10 – LV č. 2330, 183/635 – LV č. 2306

- známym aj neznámym právnickým a fyzickým osobám, ktorých vlastnícke alebo iné práva k pozemkom alebo stavbám alebo k susedným pozemkom alebo susedným stavbám by mohli byť stavbou priamo dotknuté,

verejnou vyhláškou vyvesením podľa §26 ods.2 správneho poriadku po dobu 15 dní na úradnej tabuli správneho orgánu. Posledný deň tejto lehoty je dňom doručenia. Správny orgán zverejňuje túto písomnosť súčasne na webovej stránke obce Rovinka.

-jednotlivo dotknutým orgánom:

1. Okresné riaditeľstvo HaZZ, Hasičská 4, 902 01 Pezinok
2. Okresný úrad Senec – odbor starostlivosti o ŽP (úsek ochrany prírody, odpadové hospodárstvo, štátna vodná správa), Hurbanova 21, 903 01 Senec
3. Bratislavská vodárenská spoločnosť, a.s., Prešovská 48, 826 46 Ba 29
4. Západoslovenská distribučná a.s., Čulenova 6, 816 47 Ba 1
5. SPP-Distribúcia, a.s., Mlynské nivy 44/b, 825 11 Ba
6. Slovak Telekom, a.s., Bajkalská 28, 817 62 Ba
7. Krajské riaditeľstvo PZ, KDI - DIO, Špitálska 14, 812 28 Ba
8. Vodohospodárska výstavba, Karloveská 2, 842 04 Ba
9. Krajský pamiatkový úrad Bratislava, Leškova 17, 811 04 Ba
10. Únia nevidiacich a slabozrakých Slovenska, Sekulská 1, 842 50 Ba
11. Regionálny úrad verejného zdravotníctva Bratislava, Ružinovská č.8, 821 01 Ba 2
12. Orange Slovensko a.s., Metodova 8, 821 08 Ba
13. Okresný úrad BA, odd. pozemných komunikácií, Tomášiková 46, 832 05 Ba
14. obec Dunajská Lužná

CO:

15. stavebný úrad- spis

Na vedomie:

16. Motor Team Prievidza, združenie, A. Žarnova 9/8, 971 01 Prievidza v zastúpení obce Dunajská Lužná
17. Slovenský pozemkový fond, Búdková 36, 817 15 Bratislava
18. Slovenská správa ciest, Miletičova 19, 821 08 Bratislava

Stavebný úrad súčasne žiada obec Dunajská Lužná o zverejnenie tohto oznámenia na úradnej tabuli obce a na webovom sídle, ak ho má zriadené.


**Potvrdenie o vyvesení vyhlášky :**

**Dátum vyvesenia :**

**Dátum zvesenia :**

**Pečiatka, podpis**

**Pečiatka, podpis**

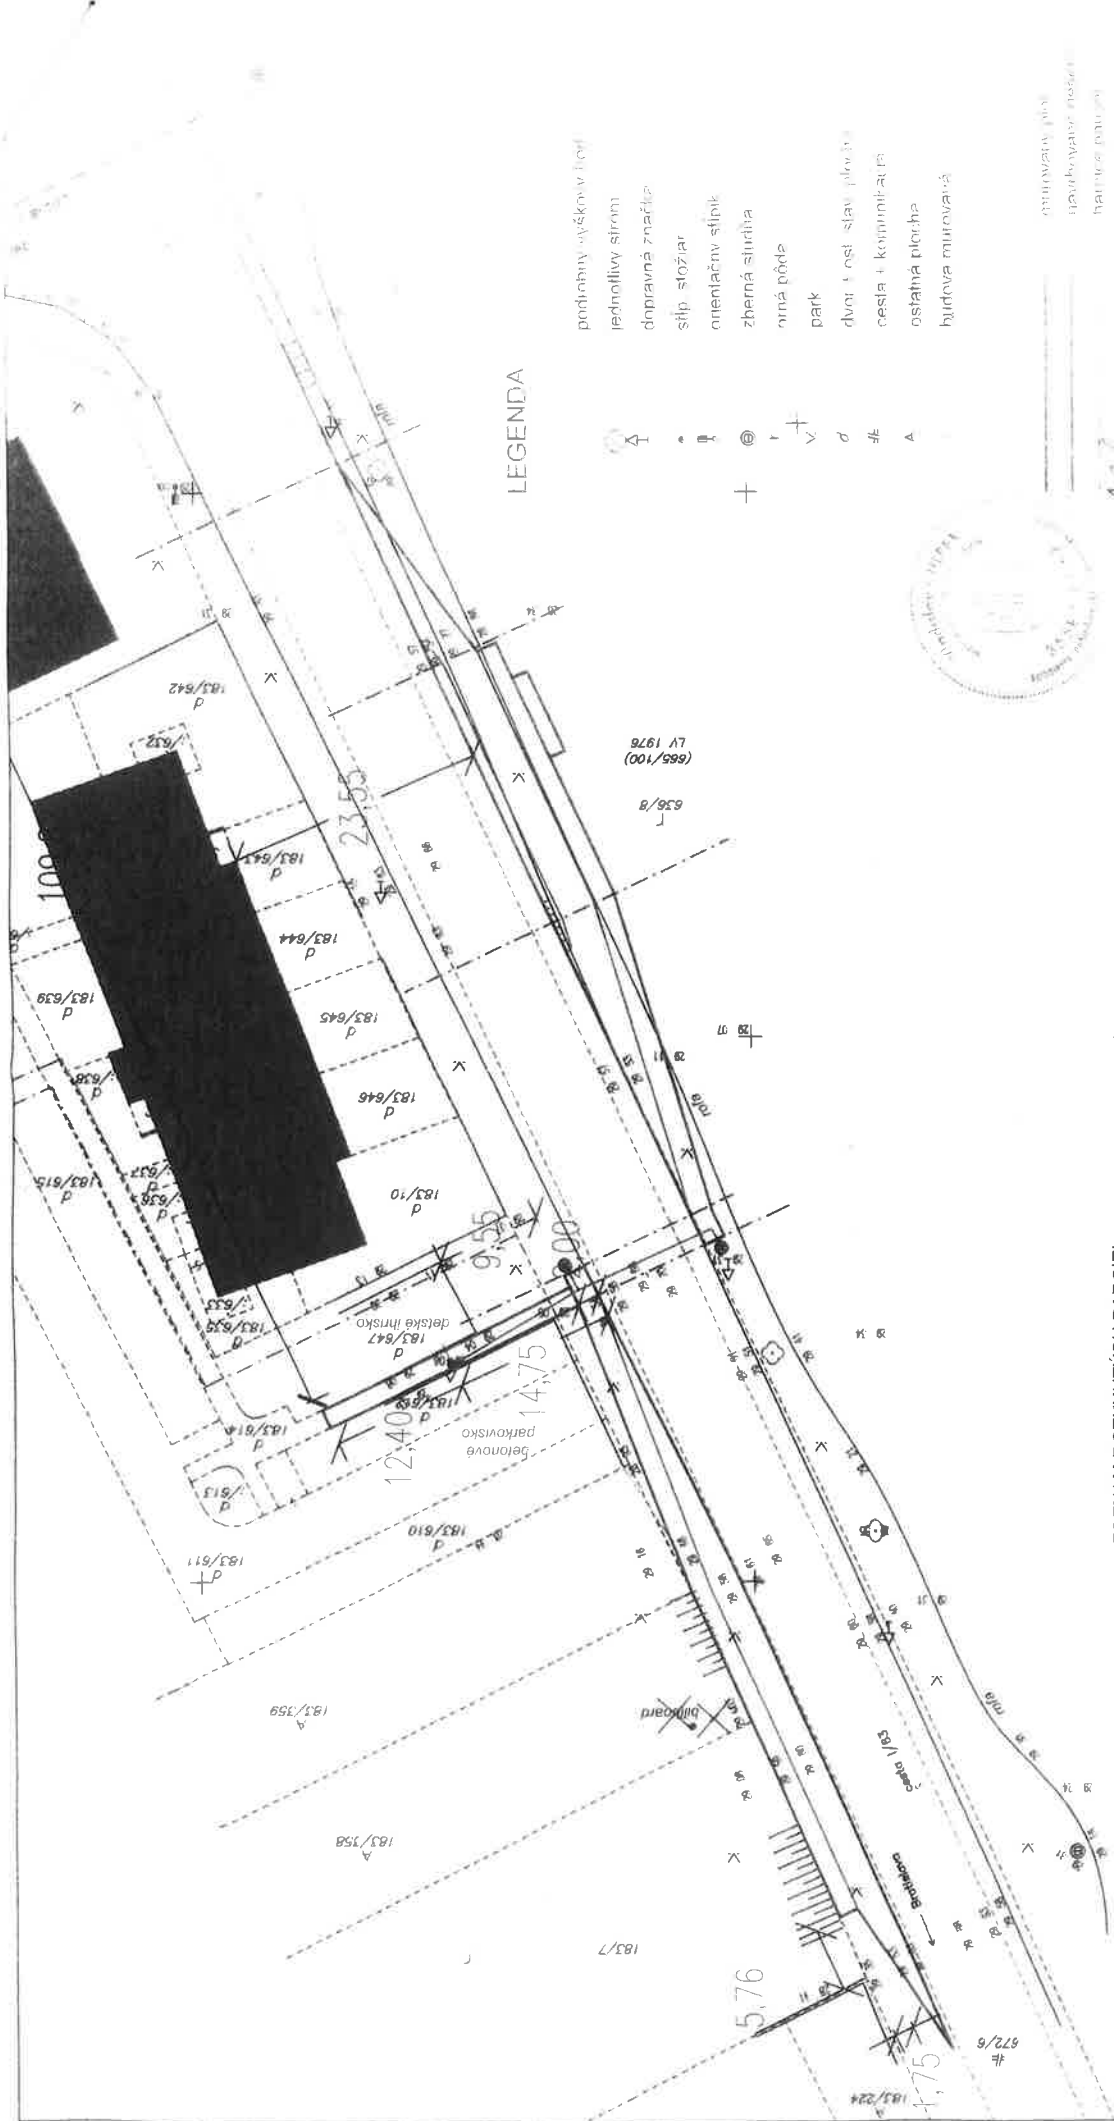

LEGENDA

- podlahový výškový list
- jednotlivý strom
- dopravná značka
- stĺp stĺžiar
- orientačný stĺpik
- zberná slupka
- urná páda
- park
- dvor + osti sláv plocha
- cesta + komunikácia
- ostatná plocha
- hrdza murovavá

stavby  
stavby  
stavby



ZOZNAM DOTKNUTÝCH PARCEL:

Katastrálne územie:	Dunajská Lužná
Obec:	Dunajská Lužná, okres Senec
Zoznam dotknutých parcel C KN:	183/647 41,3
Zoznam dotknutých parcel E KN:	636/100 325,6
	672/6 288,6

ZODPOVEDNÝ PROJEKTANT	Vladislav Chipek
PROJEKTANT	Ing. Adrián Luška
INVESTOR	Obec Dunajská Lužná, Ulica Janošíkova č. 466/7, 183 011 010
NÁZOV A MIESTO STAVBY	Autobusové zastávky Lipová, I/63
	k. ú. Janošíkova, okres Senec
NÁZOV VÝKRESU	Situácia na základe KN
	formát: A3
	štápm: 1:500
	1:500
	Koľovanka v A3
	1:500
	Výkres č. 2