



# **OBEC ROVINKA**

**PSČ 900 41 Rovinka 350**

podľa rozdeľovníka

Váš list /zo dňa	Naše číslo	Vybavuje / linka	Rovinka
14.05.2018	SÚ-94/460-2369/2018/3/HAN	Ing.Hanková/59304059	26.06.2018

## **VEC**

### **Oznámenie o začatí územného konania o umiestnení stavby „Autobusová zastávka Malinová“**

Obec Dunajská Lužná, Jánošíkovská 7, Dunajská Lužná, zastúpená splnomocnencom Motor Team Prievidza, združenie, A. Žarnova 9/8, Prievidza podala dňa 14.05.2018 na obecný úrad v Rovinke návrh na vydanie územného rozhodnutia o umiestnení stavby „Autobusová zastávka Malinová“, pozemok reg. „E“ parc.č. 476/1, pozemok reg. „C“ parc.č. 596/66, kat. úz. Nové Košariská. Dňom podania návrhu bolo začaté územné konanie.

Obec Rovinka, zastúpená starostom obce, ako príslušný stavebný úrad podľa § 117 ods.1 zákona č.50/1976 Zb. o územnom plánovaní a stavebnom poriadku v znení neskorších predpisov (stavebný zákon), podľa § 2 písm. e) a § 4 zákona č. 416/2001 Z.z. o prechode niektorých pôsobností z orgánov štátnej správy na obce a vyššie územné celky v znení neskorších predpisov, podľa § 18 ods.3 zákona 71/1967 Zb. o správnom konaní v znení neskorších predpisov (správny poriadok) a podľa § 36 ods.4 stavebného zákona

### **oznamuje začatie územného konania verejnou vyhláškou**

účastníkom konania a dotknutým orgánom vo veci umiestnenia stavby „Autobusová zastávka Malinová“

o objektovej skladbe:

**SO 01 – Autobusová zastávka a rozšírenie chodníka**

**SO 02 – Preložka lampy verejného osvetlenia**

*navrhovateľ:* **obec Dunajská Lužná, Jánošíkovská 7, Dunajská Lužná.**

*miesto stavby:* kat. úz. Nové Košariská, pozemok reg. „E“ parc.č. 476/1,  
pozemok reg. „C“ parc.č. 596/66

SO 01- Autobusová zastávka a rozšírenie chodníka:

Zastávka sa umiestňuje na trávinatej ploche, ktorá sa nachádza vpravo pri ceste III/1055 zo smeru od obce Alžbetin Dvor, ktorá pokračuje v Dunajskej Lužnej. Umiestnením autobusovej zastávky dôjde

k zjednodušeniu prístupu obyvateľov Malinovej ulice obce Dunajská Lužná k integrovanej hromadnej doprave. Spolu s navrhovanou zastávkou bude upravený aj existujúci chodník, ktorý bude v dĺžke 30 m rozšírený o 0,40 m na konečnú šírku 2,00 m.

*druh stavby* : inžinierska líniová stavba

*účel stavby* : dopravná infraštruktúra

Stavebný úrad podľa § 36 ods.2 stavebného zákona upúšťa od ústneho pojednávania.

Účastníci konania môžu uplatniť svoje námietky a pripomienky najneskôr do 7 pracovných dní odo dňa doručenia tohto oznámenia.

Dňom doručenia oznámenia účastníkom konania je 15. deň vyvesenia verejnej vyhlášky.

Podľa § 42 ods.4 stavebného zákona sa účastníci konania upozorňujú, že v odvolacom konaní sa neprihliada na námietky a pripomienky, ktoré neboli uplatnené v prvostupňovom konaní v určenej lehote, hoci uplatnené mohli byť.

V zmysle § 36 ods.3 stavebného zákona dotknuté orgány oznámia svoje stanoviská v rovnakej lehote, v ktorej môžu uplatniť svoje pripomienky a námietky účastníci územného konania. Ak niektorý z dotknutých orgánov potrebuje na riadne posúdenie návrhu dlhší čas, stavebný úrad na jeho žiadosť určenú lehotu pred jej uplynutím, primerane predĺži. Ak dotknutý orgán, ktorý bol vyrozumený o začatí územného konania, neoznámia v určenej lehote alebo predĺženej lehote svoje stanovisko k navrhovanej stavbe, má sa zato, že so stavbou z hľadiska ním sledovaných záujmov súhlasí.

Do podkladov pre vydanie rozhodnutia možno nahliadnuť na stavebnom úrade v Rovinke, Hlavná 350, v úradné hodiny :

-pondelok v čase od 8.00 - 12.00 a 13.00 – 15.30 hod

-streda v čase od 8.00 – 12.00 a 13.00 –16.30 hod.

Ak sa niektorý z účastníkov konania nechá zastupovať, predloží jeho zástupca plnú moc s originálom podpisu toho účastníka konania, ktorý sa nechá zastupovať.



**Milan Kubeš**  
starosta obce

Príloha: situácia ( výkres č.2)

Doručuje sa:

-účastníkom konania:

- obec Dunajská Lužná, Jánošíkovská 7, 900 42 Dunajská Lužná

- Slovenský pozemkový fond, Búdková 36, 817 15 Ba

- Richard Chudý , Andrusovova 1074/7, Ba

- Miroslava Chudá, Andrusovova 1074/7, BA

- Bc. Pavol Onderík, Exnárova 24, BA

- Ing.Frederika Magátová, Velčice 330, Sľažany

- Mgr. Tomáš Krajíček, Jantárová 16, BA

- Lívia Kaňuková, Vodárenská 2011/38, Poprad

- Juraj Olach, Toplianska 20, BA

- Milan Kabát, Malinová 1305/7, Dunajská Lužná

- Peter Kaňuk, Vodárenská 38, Poprad

- Mgr.Vladimír Jančok, Lipnická 398/110, Dunajská Lužná
- Daniela Jančoková, Bratislavská 580/44, Tomašov
- Ing.Vladimír Jančok, Lipnická 398/110, Dunajská Lužná
- Zdenka Jančoková, Lipnická 398/110, Dunajská Lužná
- Katarína Pagáčová, Dunajská Lužná 146
- Anna Hideghetyova, Dunajská Lužná 690
- Erika Mikušová, Pečnianska 9, BA
- Andrej Mikuš, Jánošíkova 479, Dunajská Lužná
- Zuzana Mikušová, Pečnianska 9, Ba
- Mário Mikuš, Pečnianska 9, Ba
- Regionálne cesty Bratislava, Čučoriedková 6, 827 125 BA
- známym aj neznámym právnickým a fyzickým osobám, ktorých vlastnícke alebo iné práva k pozemkom alebo stavbám alebo k susedným pozemkom alebo susedným stavbám by mohli byť stavbou priamo dotknuté,

verejnou vyhláškou vyvesením podľa §26 ods.2 správneho poriadku po dobu 15 dní na úradnej tabuli správneho orgánu. Posledný deň tejto lehoty je dňom doručenia. Správny orgán zverejňuje túto písomnosť súčasne na webovej stránke obce Rovinka.

-jednotlivo dotknutým orgánom:

1. Okresné riaditeľstvo HaZZ, Hasičská 4, 902 01 Pezinok
2. Okresný úrad Senec – odbor starostlivosti o ŽP ( úsek ochrany prírody, odpadové hospodárstvo, štátna vodná správa), Hurbanova 21, 903 01 Senec
3. Bratislavská vodárenská spoločnosť, a.s., Prešovská 48, 826 46 Ba 29
4. Západoslovenská distribučná a.s., Čulenova 6, 816 47 Ba 1
5. SPP-Distribúcia, a.s., Mlynské nivy 44/b, 825 11 Ba
6. Slovak Telekom, a.s., Bajkalská 28, 817 62 Ba
7. OR PZ - ODI v Senci, Holého 8, P.O.BOX 59, 903 01 Senec
8. Vodohospodárska výstavba, Karloveská 2, 842 04 Ba
9. Krajský pamiatkový úrad Bratislava, Leškova 17, 811 04 Ba
10. Únia nevidiacich a slabozrakých Slovenska, Sekulská 1, 842 50 Ba
11. Regionálny úrad verejného zdravotníctva Bratislava, Ružinovská č.8, 821 01 BA 2
12. SITEL s.r.o., Zemplínska 6, 040 01 Košice
13. Okresné riaditeľstvo PZ v Senci- ODI, Hollého 8, P.O.BOX 59, 903 01 Senec
14. Okresný úrad Senec, odbor CD a PK, Hurbanova 21, 903 01 Senec
15. Úrad BSK,odbor dopravy, Sabinovská 16, P.O.BOX 106, 820 05 BA
16. obec Dunajská Lužná

CO:

17. stavebný úrad- spis

Na vedomie:

18. Motor Team Prievidza, združenie, A. Žarnova 9/8, 971 01 Prievidza v zastúpení obce Dunajská Lužná
19. Slovevnský pozemkový fond , Búdková 36, 817 15 Ba
20. Regionálne cesty Bratislava, Čučoriedková 6, 827 125 BA

Stavebný úrad súčasne žiada obec Dunajská Lužná o zverejnenie tohto oznámenia na úradnej tabuli obce a na webovom sídle, ak ho má zriadené.

**Potvrdenie o vyvesení vyhlášky :**

Dátum vyvesenia : 27.06.2018

Dátum zvesenia :

Pečiatka, podpis


**OBECNÝ ÚRAD**  
Hlavná 350/95  
900 41 Rovinka

Pečiatka, podpis

LEGENDA

- podrobny výškový burd
- jednotlivý strom
- dopravná značka
- betónový stĺp
- hydrant podzemny
- izavei
- uzáver plynovodu
- svietidlo na stĺžiani
- ohnia púda
- záhrada
- park
- dvere i osti stav plocha
- cesta i komunikácia
- ostatná plocha
- budova murovaná
- stav registra (KPI)
- vjazd na pozemok
- dřiftený kovový plot
- murovaný plot

PEŠCHIA K OZUÁMENIU  
 Č. SJ-99/460-2369/2018/3/M44  
 26.06.2018  
 H29

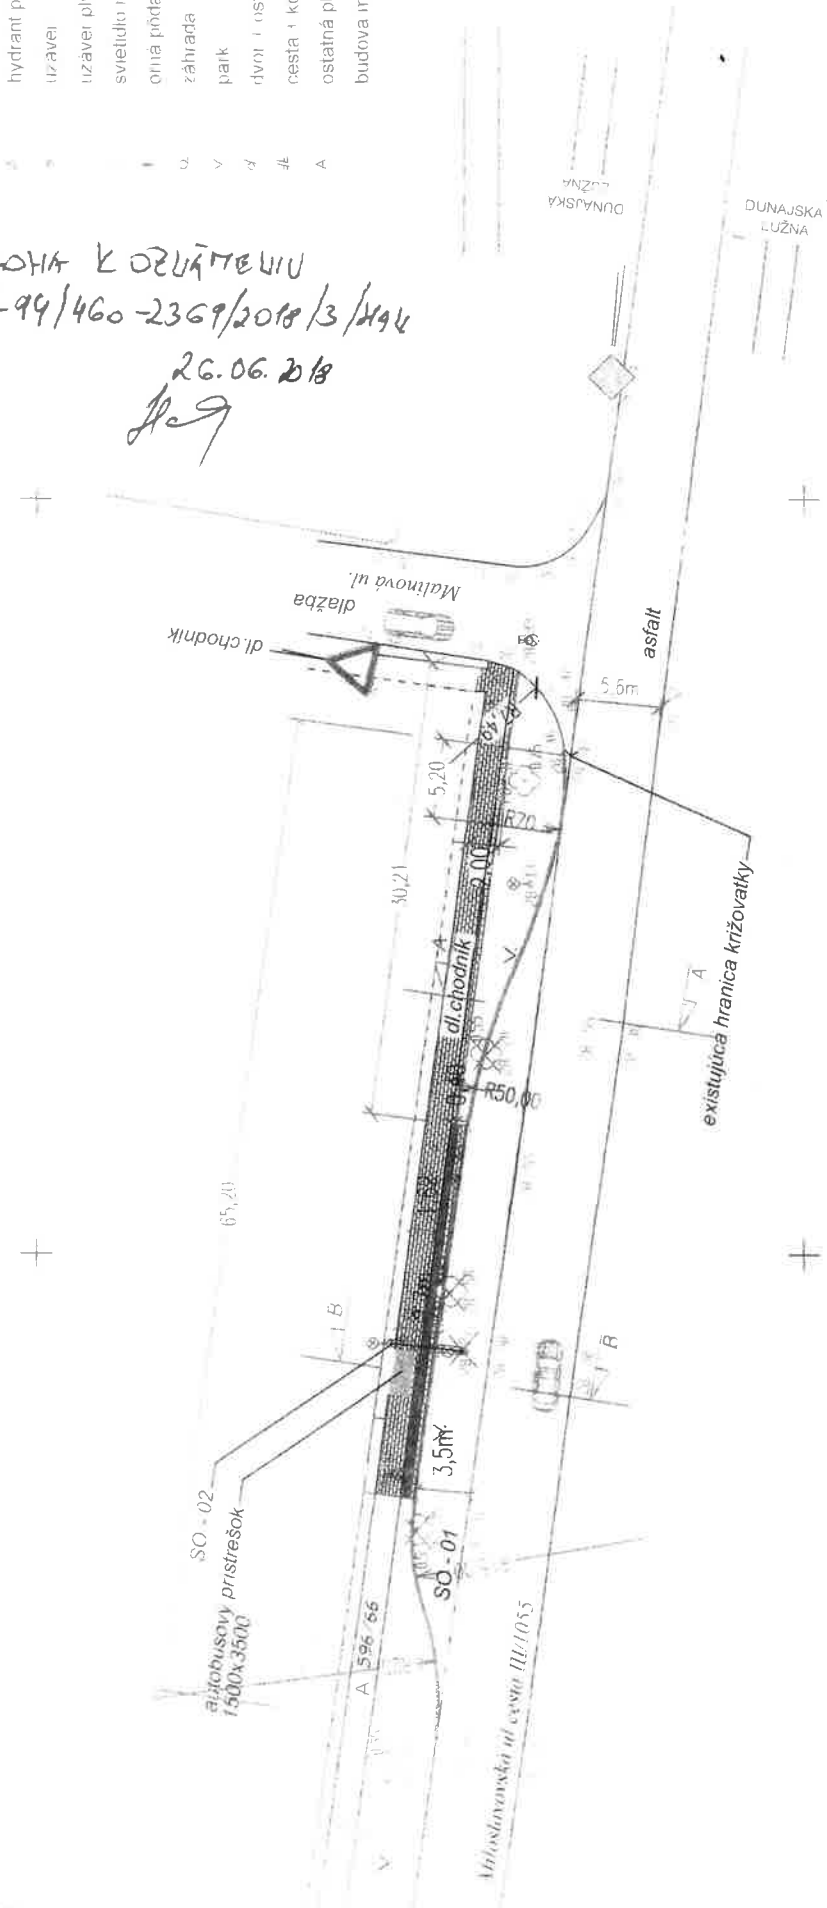

LEGENDA NAVRHOVANÝCH KONŠTRUKCIÍ

- Stavebný objekt SO - 01
- CEMENTO-BETONOVÁ SPEVNENÁ PLOCHA
- CHODNÍK ZO ZÁMKOVEJ DLAŽBY
- VAROVNÝ PÁS
- Stavebný objekt SO - 02
- Navrhovaný kábel/preložky VO

OBJEKTOVÁ SÚSTAVA

- SO 01 - Autobusová zastávka a rozšírenie chodníka
- SO 02 - Preložka lampy verejného osvetlenia

ZODPOVEDNÝ PROJEKTANT	Vladislav Chlpek
PROJEKTANT	Ing. Adrian Iška
STATIKA	
INVESTOR	Obec Dunajská Lužná, Ulica Jánošíkova č. 466// P.Š.C. 900 4/ 13
NAZOV A Miesto STAVBY	Autobusová zastávka Malinová, k u Nové Košárskej okres Senica
NAZOV VÝKRESU	Situácia
formál	2 x A4
dátum	02/2018
Učel	PHH
Kotované v MM	1:500
Výkres č. 2	