



OBEC ROVINKA

PSČ 900 41 Rovinka 350

Doručuje sa podľa rozdeľovníka

Váš list číslo/zo dňa	Naše číslo	Vybavuje/linka	Rovinka
30.05.2018	SÚ-114-484/2327/2018/2/Šin.	Šinkovičová 59304059	21.06.2018

Vec

Oznámenie o začatí územného konania .

Spoločnosť NEVITEL a.s. so sídlom Kračanská cesta č.40 Dunajská Streda, ktorá je splnomocnená zastupovať navrhovateľa spoločnosť Slovak Telekom a.s. so sídlom Bajkalská č.28 Bratislava, podala dňa 30.05.2018 návrh na vydanie rozhodnutia o umiestnení líniovej stavby „**Optické pripojenie do prístupovej siete, Rovinka, FTTH_SC_KBV_Rovinka_Relax III**„. Predmetom návrhu je vybudovanie optickej siete FTTH (fiber to the home) v obci Rovinka pre budúcu stavbu na p.č.322/63 (Paččo Milan) a pre objekty Rovinka Relax III. Uvedeným dňom bolo začaté územné konanie.

Obec Rovinka zastúpená starostom, ako príslušný stavebný úrad (ďalej len stavebný úrad) podľa § 117 zákona č.50/1976 Zb. o územnom plánovaní a stavebnom poriadku v znení neskorších predpisov (ďalej len stavebný zákon)

o z n a m u j e

podľa § 36 ods.4 stavebného zákona účastníkom konania, dotknutým orgánom, právnickým osobám a známym účastníkom konania začatie územného konania .

Stavebný úrad upúšťa podľa § 36 ods.2 stavebného zákona od ústneho pojednávania.

Účastníci konania si môžu uplatniť svoje námietky a pripomienky do 7 pracovných dní od obdržania tohto oznámenia. Na neskôr podané námietky sa neprihliadne.

Podľa § 42 ods.4 v odvolacom konaní sa neprihliada na námietky a pripomienky, ktoré neboli uplatnené v prvostupňovom konaní v určenej lehote, hoci uplatnené mohli byť.

Dotknuté orgány oznámia svoje stanoviská v rovnakej lehote, v ktorej môžu uplatniť svoje pripomienky a námietky účastníci územného konania. Ak niektorý z dotknutých orgánov potrebuje na riadne posúdenie návrhu dlhší čas, stavebný úrad na jeho žiadosť určenú lehotu pred jej uplynutím primerane predĺži.

Podľa § 36 ods.3 stavebného zákona ak dotknutý orgán, ktorý bol vyrozumený o začatí územného konania neoznámia v určenej alebo predĺženej lehote svoje stanovisko k navrhovanej stavbe, má sa za to, že so stavbou z hľadiska ním sledovaných záujmov súhlasí.

Do podkladov pre rozhodnutie resp. spisového materiálu možno nahliadnuť na obecnom úrade v Rovinke v úradné hodiny / pondelok 9,00-12,00 hod. a 13,00-15,30 hod., v stredu 8,00-12,00 hod a 13,00-16,30 hod. /.

Milan K u b e š
starosta obce



Doručuje sa :

Navrhovateľovi: Slovak Telekom a.s., Bajkalská č.28, BA – podľa plnej moci sa doručuje spoločnosti NEVITEL a.s., Kračanská cesta č.40, 929 01 Dunajská Streda

Účastníkom konania:

1. Vlastníkom dotknutých pozemkov podľa priloženej situácie
2. Vlastníkom susedných pozemkov a stavieb podľa priloženej situácie
3. Neznámym účastníkom konania

Dotknutým orgánom a právnickým osobám:

4. BVS, a.s., Prešovská č.48, 826 46 BA 29
5. Západoslovenská distribučná a.s., Čulenova č.6, 816 47 BA 1
6. SPP distribučná a.s., Mlynské Nivy č.44/b, 825 11 BA
7. Obec Rovinka, správca VO, Rovinka
8. OÚ Senec, odbor pozemkový a lesný, Hurbanova č.21, 903 01 Senec
9. OÚ Senec, odbor ŽP, úsek odpadového hospodárstva, Hurbanova č.21, 903 01 Senec
10. OÚ Senec, odbor ŽP, úsek ochrany prírody a krajiny, -,-
11. OÚ Senec, odbor ŽP, ŠVS, -,-
12. Ministerstvo dopravy a výstavby SR, útvar ved.hygienika, Nám.Slobody č.6, 810 05 BA 5
13. Ministerstvo obrany SR, Agentúra správy majetku, Za kasáňou č.3, 832 47 BA
14. Slovak Telekom a.s., Bajkalská č.28, 817 62 BA
15. PROGRES TS s.r.o., Kosodrevinova č.44, 821 07 BA 214

Príloha: situácia riešeného územia

Toto oznámenie má povahu verejnej vyhlášky podľa § 36 ods.4 stavebného zákona v znení neskorších zmien a doplnkov, podľa § 26 správneho poriadku a bude vyvesené po dobu 15 dní na úradnej tabuli správneho orgánu. Posledný deň tejto lehoty je dňom doručenia oznámenia.

Potvrdenie dátumu vyvesenia a zvesenia verejnej vyhlášky:

Dátum vyvesenia: *22.06.2018*
Pečiatka a podpis: *[Podpis]*

Dátum zvesenia :
Pečiatka a podpis:


OBECNÝ ÚRAD
900 41 Rovinka
-6-

 Ing. Katarína Čechová, 40 Ing. Jozef Čech, 40 Ing. Jozef Čech, 40 SK	
INVIŠIA	Slovak Telekom, a.s.
MAJOK STRYBY	FTTH_SC_KBV_Rovinka_Relax III
OBŠAH VÝKRESU	Projektovaná trasa
HL. PROJEKTANT	VYPRACOVAL
ING. KATARÍNA KOLENCIAK	ERIK MUČSKA
ČÍSLO (SAP)	Y-17-012255-01
STUPEN	FORMAT
A3	A3
HOŠT	Rovinka
ZÁKAZNÍK	STL BSCROV103
VYKRESČ	
DAŤUM	04/2016
MIERKA	1:500


N.2

- LEGENDA
-  projektovaná trasa
 -  podmienajúca stavba
 -  projektovaná trasa v chraníčke

Prá: V-LUA 4 - Lanové rezy výkopov
sú nadväzujú na výkres VJ

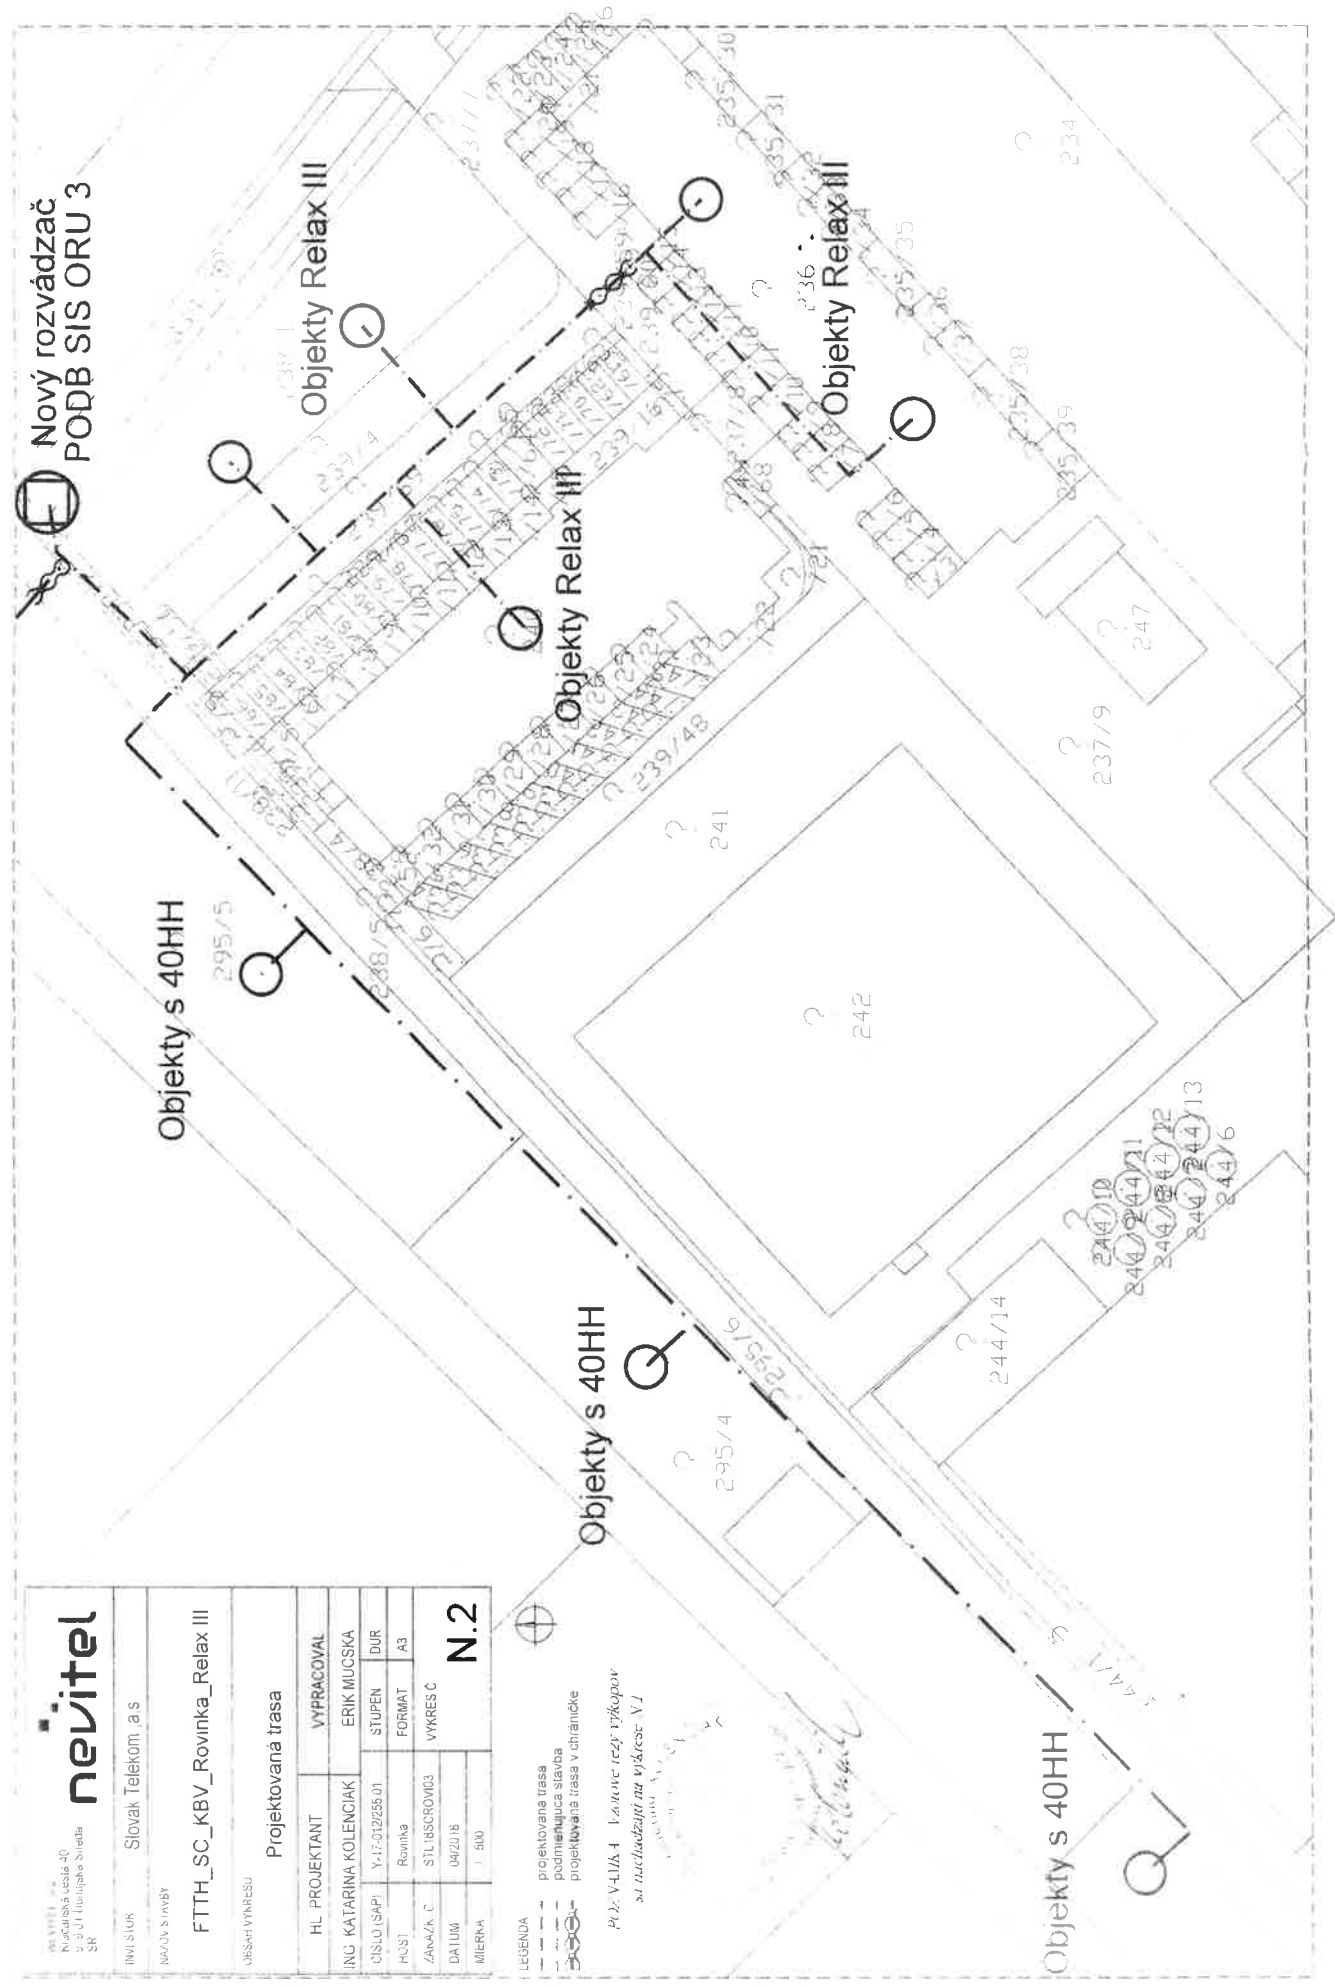

NEVITEL, s.r.o. Kazanská cesta 40 923 01, Družstevná Smeđa SR		nevitel	
INVESTOR	Slovak Telekom, a.s.		
NÁZOV STAVBY	FTTH_SC_KBV_Rovinka_Relax III		
OBSAH VÝKRESU	Projektovaná trasa		
HL. PROJEKTANT	VYPRACOVAL		
ING. KATARINA KOLENIČIAK	ERIK MIJUSKA		
ČÍSLO (SAP)	Y-17-012/255.01	STUPEN	DÚR
HOST	Rovinka	FORMÁT	A3
ZAKAZK. Č.	STL18SCROV03	VÝKRES Č.	N.1
DATEM	04/2018		
MIERKA	1 : 500		

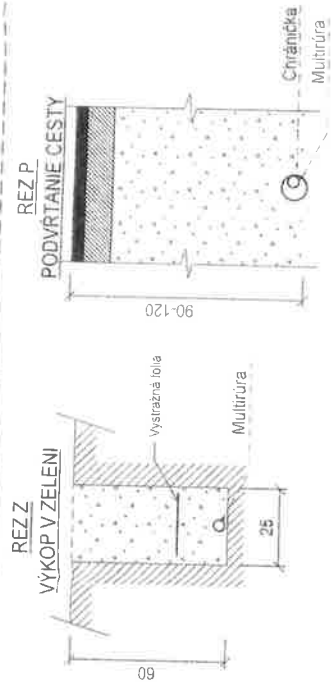

**PRED ZAČATÍM VÝKOPOVÝCH PRÁČ,
JE POTREBNÉ VYTYČIŤ
VŠETKY PODZEMNÉ VEDENIA!**

LEGENDA
 - - - - - projektovaná trasa
 - - - - - podmienajúca sieť
 - - - - - projektovaná trasa v chránení

POZNÁMKA: Vzorové rezy výkopov
 sa nachádzajú na výkrese N.1

