



# OBEC ROVINKA

Hlavná 350, 900 41 Rovinka

podľa rozdeľovníka

Váš list /zo dňa	Naše číslo	Vybavuje / linka	Rovinka
15.05.2019	SÚ-106-401/2407/2019/2/Sas.	Ing. Sasinková 0907/ 298 494	16.08.2019

## VEC

### **Oznámenie o začatí územného konania o umiestnení stavby „Cyklotrasa Miloslavov, Alžbetin dvor - Miloslava“**

Obec Miloslavov, Miloslavov 181, 900 42 Miloslavov podala dňa 15.05.2019 na obecný úrad v Rovinke návrh na vydanie územného rozhodnutia o umiestnení stavby „**Cyklotrasa Miloslavov, Alžbetin dvor - Miloslava**“, pozemok reg. „C“ parc.č. 170/23, kat. úz. Miloslavov. Dňom podania návrhu bolo začaté územné konanie.

Obec Rovinka, zastúpená starostom obce, ako príslušný stavebný úrad podľa § 117 ods.1 zákona č.50/1976 Zb. o územnom plánovaní a stavebnom poriadku v znení neskorších predpisov (stavebný zákon), podľa § 2 písm. e) a § 4 zákona č. 416/2001 Z.z. o prechode niektorých pôsobností z orgánov štátnej správy na obce a vyššie územné celky v znení neskorších predpisov, podľa § 18 ods.3 zákona 71/1967 Zb. o správnom konaní v znení neskorších predpisov (správny poriadok) a podľa § 36 ods.4 stavebného zákona

### **o z n a m u j e začatie územného konania verejnou vyhláškou**

účastníkom konania a dotknutým orgánom vo veci umiestnenia  
stavby „**Cyklotrasa Miloslavov, Alžbetin dvor - Miloslava**“

*navrhovateľ:* Obec Miloslavov, Miloslavov 181, 900 42 Miloslavov

*miesto stavby:* reg. „C“ parc.č. 170/23, kat. úz. Miloslavov

Stavebný úrad podľa § 36 ods.2 stavebného zákona upúšťa od ústneho pojednávania.

Účastníci konania môžu uplatniť svoje námietky a pripomienky najneskôr do 7 pracovných dní odo dňa doručenia tohto oznámenia.

Dňom doručenia oznámenia účastníkom konania je 15. deň vyvesenia verejnej vyhlášky.

Podľa § 42 ods.4 stavebného zákona sa účastníci konania upozorňujú, že v odvolacom konaní sa neprihliada na námietky a pripomienky, ktoré neboli uplatnené v prvostupňovom konaní v určenej lehote, hoci uplatnené mohli byť.

V zmysle § 36 ods.3 stavebného zákona dotknuté orgány oznámia svoje stanoviská v rovnakej lehote, v ktorej môžu uplatniť svoje pripomienky a námietky účastníci územného konania. Ak niektorý z dotknutých orgánov potrebuje na riadne posúdenie návrhu dlhší čas, stavebný úrad na jeho žiadosť určenú lehotu pred jej uplynutím, primerane predĺži. Ak dotknutý orgán, ktorý bol vyrozumený o začatí územného konania, neoznámí v určenej lehote alebo predĺženej lehote svoje stanovisko k navrhovanej stavbe, má sa zato, že so stavbou z hľadiska ním sledovaných záujmov súhlasí.

Do podkladov pre vydanie rozhodnutia možno nahliadnuť na stavebnom úrade v Rovinke, Hlavná 76, v úradné hodiny :

- pondelok v čase od 8.00 – 11,30 a 13.00 – 15.30 hod
- streda v čase od 8.00 – 11,30 a 13.00 –16.30 hod.

Ak sa niektorý z účastníkov konania nechá zastupovať, predloží jeho zástupca plnú moc s originálom podpisu toho účastníka konania, ktorý sa nechá zastupovať.

OBEĽ ROVINKA  
Hlavná 350/95  
90041 Rovinka

  
**Milan Kubeř**  
starosta obce

Príloha: situácia ( výkres č.3)

Doručuje sa:

- účastníkom konania vlastníkom susedných pozemkov registra „C“ parc. č.:  
170/13, 170/19, 170/15, 170/17, 170/11, 170/1, 170/14, 170/16, 170/18, 170/12, 170/20, 394, 514/2,  
170/60, 170/64, 170/58, 170/39, 170/59, 170/54, 170/56, 170/32, 170/33,55
- známym aj neznámym právnickým a fyzickým osobám, ktorých vlastnícke alebo iné práva  
k pozemkom alebo stavbám alebo k susedným pozemkom alebo susedným stavbám by mohli byť  
stavbou priamo dotknuté,

verejnou vyhláškou vyvesením podľa §26 ods.2 správneho poriadku po dobu 15 dní na úradnej tabuli správneho orgánu. Posledný deň tejto lehoty je dňom doručenia. Správny orgán zverejňuje túto písomnosť súčasne na webovej stránke obce Rovinka.

-jednotlivo dotknutým orgánom:

1. Okresné riaditeľstvo HaZZ, Hasičská 4, 902 01 Pezinok
2. Okresný úrad Senec – odbor starostlivosti o ŽP ( úsek ochrany prírody, odpadové hospodárstvo, odbor krízového riadenia štátna vodná správa, odbor pozemkový a lesný), Hurbanova 21, 903 01 Senec
3. Bratislavská vodárenská spoločnosť, a.s., Prešovská 48, 826 46 Ba 29
4. Západoslovenská distribučná a.s., Čulenova 6, 816 47 Ba 1
5. SPP-Distribúcia, a.s., Mlynské nivy 44/b, 825 11 Ba
6. Slovak Telekom, a.s., Bajkalská 28, 817 62 Ba
7. OR PZ - ODI v Senci, Holého 8, P.O.BOX 59, 903 01 Senec
8. Slov. vodohospodársky podnik, št.podnik, Karloveská 2, 842 17 Ba
9. Krajský pamiatkový úrad Bratislava, Leškova 17, 811 04 Ba
10. Únia nevidiacich a slabozrakých Slovenska, Sekulská 1, 842 50 Ba
11. Regionálny úrad verejného zdravotníctva Bratislava, Ružinovská č.8, 821 01 BA 2

12. SITEL s.r.o., Zemplínska 6, 040 01 Košice
13. Okresný úrad Senec, odbor CD a PK, Hurbanova 21, 903 01 Senec
14. Úrad BSK, odbor dopravy, Sabinovská 16, P.O.BOX 106, 820 05 BA
15. MO SR, Agentúra správy majetku, Kutuzovova 8, 832 47 Bratislava
16. HYDROMELIORÁCIE, štátny podnik, Vrakunská 29, 825 63 Bratislava
17. PROGRES- TS, s.r.o., Kosodrevinová 42, 821 07 BA
18. REGIONÁLNE CESTY BRATISLAVA, a.s., Čučoriedková 6, 827 12 BA
19. Slov.zväz telesne postihnutých, Ševčenkova 19, 851 01 BA
20. ORANGE SLOVENSKO, a.s., Michlovsky spol.s.r.o., Letná 786/9, 921 01 Piešťany

CO:

21. stavebný úrad- spis

Na vedomie:

22. Navrhovateľovi a stavebníkovi: Obec Miloslavov, Miloslavov 181, 900 42 Miloslavov

23. Vlastníkovi pozemku: Obec Miloslavov, Miloslavov 181, 900 42 Miloslavov

Stavebný úrad súčasne žiada obec Miloslavov o zverejnenie tohto oznámenia na úradnej tabuli obce a na webovom sídle, ak ho má zriadené.

**Potvrdenie o vyvesení vyhlášky :**

Dátum vyvesenia : 21. 08. 2019

Dátum zvesenia :


Pečiatka, podpis

Pečiatka, podpis

OBEC ROVINKA  
Hlavná 350/95  
90041 Rovinka


OBECNÝ ÚRAD  
Hlavná 350/95  
900 41 Rovinka  
-6-

**NAVHRVANÁ CYKLISTICKÁ CESTIČKA  
CYKLOTRASA MILOSLAVOV ALŽBETIN DVOR - MILOSLAVA  
DVOJPRUHOVÝ OBOJSMERNÝ CHODNÍK  
CELKOVÁ DÍŽKA 1,012630 km**

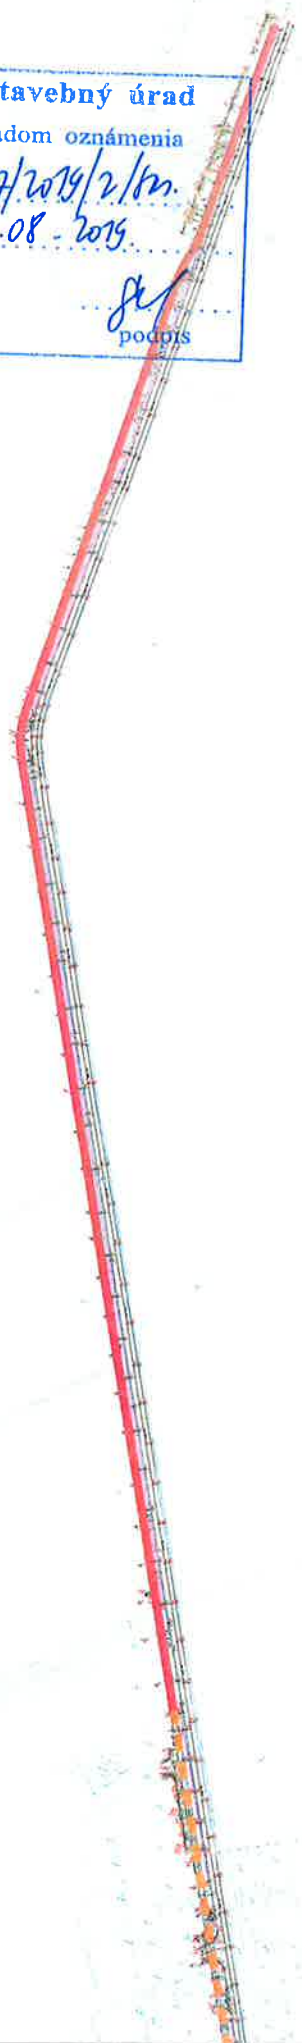

**Obec Rovinka – Stavebný úrad**  
Tento výkres je dokladom oznámenia  
č. j. ŠÚ-106-401/2407/2019/2/km.  
vydaného dňa: 16.08.2019.  
\_\_\_\_\_ podpis

Autorom projektu a vyhradit'ym vlastník'om autorských práv je spoločnosť M PRO s.r.o., Ing. Andrej Marock. Projektová dokumentácia, ako aj samotná architektonická dielo postúpená autorský ochrany podľa zákona 183/2015 Z. z. - Autorský zákon v znení neskorších predpisov, vynikovoeme napodobením, rozmnožením a šírením akýmkoľvek spôsobom bez písomného súhlasu autora je trestné.

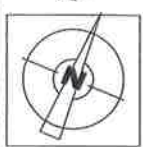

OBJEKTOVÁ SKLADBA:

**SO 100 – CYKLOTRASA MILOSLAVOV ALŽBETIN DVOR – MILOSLAVA**

SO 101 – CYKLISTICKÁ CESTIČKA

<b>M PRO s.r.o.</b> Kadňova 23 831 52 Bratislava mpros@gmail.com 00421 965 486 553	
<b>CKLOTRASA MILOSLAVOV ALŽBETIN DVOR – MILOSLAVA</b>	Stavovnik: _____ Miesto stavby: Alžbetin Dvor 181, 900 42 Miloslavov Porcie: _____ Projekt: _____ Objekt: SO 101 – CYKLISTICKÁ CESTIČKA Oblasť výstavby: PRAHLAVSKÝ STADIÓN CHLAPČENSKÝ STADIÓN MILOSLAVOV Stupeň DP: PRÁVNY PRE STAVEBNÉ PRONÁJANIE PRÁVNY PRE STAVEBNÉ PRONÁJANIE Dátum: 10/2017 Zák. číslo: MIL.102017 Formát: A4-4 Mierka: 1:3000 Číslo výkresu: C, D 03
Autor: Ing. A. Marock Spolautor: Ing. M. Golob Ing. M. Greguš Hlavný inžinier projektu: Ing. A. Marock Zodpovedný projektant: Ing. A. Marock Projektant: Ing. A. Krcel Ing. M. Greguš Ing. S. Marock	Oblasť výstavby: PRAHLAVSKÝ STADIÓN CHLAPČENSKÝ STADIÓN MILOSLAVOV Stupeň DP: PRÁVNY PRE STAVEBNÉ PRONÁJANIE PRÁVNY PRE STAVEBNÉ PRONÁJANIE Dátum: 10/2017 Zák. číslo: MIL.102017 Formát: A4-4 Mierka: 1:3000 Číslo výkresu: C, D 03