

OBEC ROVINKA

Hlavná 350, 900 41 Rovinka

podľa rozdeľovníka

Váš list číslo/zo dňa
25.05.2020

Naše číslo
SÚ-14-105/1993/2020/Sas.

Vybavuje/linka
Ing. Sasinková / 0907 298 494

Rovinka
09.06.2020

VEC

Dooznámenie o začatí územného konania o umiestnení líniovej stavby: „INS_FTTH_SAMR_03_Rovinka_Update“ a upustenie od ústneho pojednávania

Navrhovateľ Slovak Telekom, a.s., Bajkalská 28, 817 62 Bratislava, zastúpený na základe plnej moci spoločnosťou NEVITEL, a.s., Kračanská cesta 40, Dunajská Streda, IČO: 36 240 826 podal na obecný úrad v Rovinke dňa 31.12.2019 návrh na vydanie územného rozhodnutia o umiestnení líniovej stavby „**Optické pripojenie do prístupovej siete, Rovinka, INS_FTTH_SAMR_03_Rovinka_Update**“ v katastrálnom území Rovinka.

Dňom podania návrhu sa začalo vo veci územné konanie o umiestnení stavby (ďalej konanie).

Stavebný úrad oznámil začatie územného konania podľa § 36 ods. 1 a 4 stavebného zákona, listom č. SÚ-14/105/479/2020/Sas. zo dňa 03.02.2020 dotknutým orgánom jednotlivo a známym a neznámym účastníkom konania (ktorých zoznam nie je uvedený vzhľadom k tomu, že sa jedná o líniovú stavbu - v súlade s § 3 ods. 2 vyhlášky č. 453/2000 Z. z.) formou verejnej vyhlášky. Týmto listom stavebný úrad zároveň upustil od ústneho pojednávania spojeného s miestnym zisťovaním a účastníkom konania stanovil v zmysle § 36 ods. 2 stavebného zákona lehotu sedem pracovných dní odo dňa doručenia oznámenia na uplatnenie námietok a pripomienok.

Zároveň účastníkov upozornil, že na neskoršie podané námietky sa neprihliadne. Stavebný úrad zároveň upozornil, že podľa § 42 ods. 5 stavebného zákona, v odvolacom konaní sa neprihliadne na námietky a pripomienky, ktoré neboli uplatnené v prvostupňovom konaní v určenej lehote, hoci uplatnené mohli byť.

Dňa 15.04.2020 stavebný úrad konanie prerušil a navrhovateľa vyzval, aby svoje podanie v stanovenej lehote doplnil o potrebné stanoviská. Dňa 25.05.2020 navrhovateľ zastúpený na základe plnej moci spoločnosťou NEVITEL, a.s., Kračanská cesta 40, Dunajská Streda, IČO: 36 240 826 podal na obecný úrad v Rovinke doplnenie podania o potrebné stanoviská, ktorým zároveň doplnil zoznam dotknutých pozemkov výstavbou a tým sa rozšíril okruh účastníkov konania a priložil novú projektovú dokumentáciu a z tohto dôvodu stavebný úrad dooznamuje začatie územného konania.

Obec Rovinka, zastúpená starostom, ako príslušný stavebný úrad (ďalej len „stavebný úrad“) podľa § 5 zákona č. 608/2003 Z. z. o štátnej správe pre územné plánovanie, stavebný poriadok a bývanie a o zmene a doplnení zákona č. 50/1976 Zb. o územnom plánovaní

a stavebnom poriadku (stavebný zákon) v znení neskorších predpisov a podľa § 117 zákona číslo 50/1976 Zb. o územnom plánovaní a stavebnom poriadku (stavebný zákon) v znení neskorších predpisov (ďalej len „stavebný zákon“)

dooznamuje

podľa § 36 ods. 1 a 4 stavebného zákona účastníkom konania a dotknutým orgánom začatie územného konania vo veci umiestnenia *líniovej stavby*: **Optické pripojenie do prístupovej siete, Rovinka, INS_FTTH_SAMR_03_Rovinka_Update**“.

Navrhovateľ : Slovak Telekom, a.s.; Bajkalská 28, Bratislava, IČO: 35 763 469

miesto stavby : územie výstavby je určené trasou kábla v intraviláne a extraviláne obce Rovinka. Výkopy navrhované prevažne v nespevnených plochách vo voľnom teréne. Celková dĺžka výkopu je približne 35 km.

Dotknuté parcely:

Pozemky registra KN-C:

1146/2, 1145, 1143, 1142/1, 1141/2, 1142/2, 1154/2, 1156/2, 1166,1134/3, 20353/240, 20353/243, 1118/3, 20353/234, 20353/241, 20353/242, 20353/247, 1119/6, 1118/2, 20353/235, 20353/236, 20353/238, 20353/533, 20353/270, 1135/3, 20353/251, 1121/2, 20353/253, 20353/233, 20353/246, 20353/185, 20353/250, 1122/6, 1122/7, 20353/252, 1138/3, 20353/232, 20353/237, 20353/244, 20353/249, 1138/7, 20353/248, 1137/4, 1138/1, 20353/239, 20353/245, 20353/537, 1137/3, 1138/4, 20353/184, 20353/276, 1116/3, 1099/10, 1073/1, 1078/2, 1081, 1076/1, 1107, 1104, 1828, 1112, 1078/1, 20353/53, 20353/43, 20353/44, 20353/364, 20353/369, 20353/402, 20353/368, 20353/365, 20353/366, 20353/370, 20353/367, 1029/2, 1069, 1020/1, 1063, 1067, 1018/5, 1029/3, 1060, 1830/10, 1295, 1830/9, 1349, 1829, 1221, 1245, 1244/1, 1289, 20242/347, 1869/2, 20242/362, 20242/341, 1822/16, 1319/5, 1824/89, 1319/39, 1821/3, 20242/64, 1317/11, 1824/97, 1825/47, 1319/1, 1822/11, 1317/38, 1824/22, 1318/9, 1318/1, 1311/4, 1311/5, 1317/8, 1311/19, 1311/6, 1317/17, 1319/3, 1317/28, 1319/9, 1824/20, 1317/29, 1317/10, 1311/1, 1317/18, 1317/156, 1319/8, 1317/14, 1784/10, 20242/323, 971/9, 1006, 971/14, 971/13, 971/15, 1831/7, 971/7, 1831/6, 971/5, 971/11, 1007, 971/4, 813/4, 917, 812/3, 867/1, 824/4, 825/6, 812/4, 856/1, 816/4, 839/4, 820/2, 815/4, 817/4, 845/1, 818, 855/2, 1836/2, 856/3, 814/4, 865, 846/1, 816/8, 825/7, 836/2, 1836/1, 21169/131, 21169/573, 21169/166, 21122/47, 21169/168, 21122/42, 21122/21, 21122/56, 21169/584, 21169/585, 201/1, 201/23, 208/4, 21077/110, 21077/388, 21122/22, 21122/38, 21122/39, 21122/40, 21077/532, 21077/654, 21077/656, 21077/658, 21077/921, 21077/920, 21077/919, 21077/918, 21077/917, 21077/901, 21077/908, 21077/907, 21077/906, 21077/905, 21077/904, 21077/902, 21300/82, 21300/83, 21300/84, 21300/85, 21300/87, 21300/81, 21077/117, 21077/436, 21077/435, 21077/443, 21077/444, 21122/43, 21122/41, 21122/44, 21122/9, 209/7, 210/4, 209/29, 222/6, 1375, 1777/2, 1727/29, 1727/7, 1772, 1779/7, 1376, 1393, 1764, 1412, 1770/1, 1778/3, 1780/3, 1359, 1771/1, 1777/3, 1413, 1433, 1543/2, 1483/4, 1487, 1491, 1532/2, 1543/6, 1541/18, 1541/15, 1488, 1529/10, 1541/19, 1534/2, ,1535 ,1493/3, 1565/17, 1567/2, 1565/3, 1565/18, 1565/22, 1567/1, 1565/1, 1571, 12/1, 1572/1, 5/1, 1572/2, 792, 774/1, 768, 770, 1676/5, 1676/3, 1676/2, 1726/6, 1624, 20135/7, 21281/483, 21281/859, 1617, 1632, 21281/683, 20322/29, 1631, 1653, 75, 40/3, 109, 184/1, 74/1, 40/2, 191, 142/1, 21281/436, 21281/433, 21281/278, 21281/430, 21281/462, 21281/424, 21281/419, 21281/467, 21281/731, 21281/682, 21281/861, 21281/478,

21281/477, 21281/592, 21281/485, 21281/331, 21281/324, 21281/325, 613/9, 21281/282, 158/17, 1827/13, 20914/55, 522, 335/115, 335/28, 335/53, 335/31, 339/394, 336/4, 335/54, 335/182, 337/4, 331/69, 335/154, 337/15, 339/393, 335/72, 339/99, 389/2, 331/19, 339/128, 335/187, 335/122, 395/7, 337/12, 335/155, 339/29, 335/172, 339/53, 335/152, 339/28, 339/102, 335/52, 339/27, 339/57, 339/35, 339/452, 339/164, 339/456, 339/346, 377/7, 339/395, 339/54, 339/111, 339/166, 339/454, 377/8, 339/50, 337/10, 339/56, 339/106, 339/104, 339/55, 339/457, 339/109, 339/30, 377/5, 339/264, 339/170, 339/260, 339/160, 339/384, 339/148, 339/147, 339/383, 339/157, 339/184, 339/144, 339/154, 339/183, 339/182, 339/382, 339/233, 339/230, 339/236, 339/79, 339/83, 264, 1838/48, 229/3, 1838/51, 229/1, 228, 1838/47, 1838/28, 229/4, 21169/803, 21169/448, 21169/826, 303/16, 303/13, 329/63, 329/64, 329/346, 329/296, 329/308, 329/59, 303/63, 303/64, 329/42, 329/146, 329/349, 329/299, 329/301, 303/14, 329/48, 329/47, 329/46, 329/20, 329/309, 329/350, 329/61, 329/345, 329/62, 329/352, 329/305, 329/315, 329/302, 303/19, 303/20, 303/17, 329/313, 329/297, 329/351, 329/343, 329/347, 303/18, 329/60, 329/310, 329/314, 329/348, 329/298, 329/307, 329/300, 329/304, 303/65, 329/311, 329/344, 329/306, 329/303, 20914/93, 20914/51, 20914/94, 20914/26

Pozemky registre KN-E:

348, 349, 350/2, 422/100, 98, 355/100, 99, 261, 319/100, 208/101, 880/100, 877, 841/8, 1181/2, 1179, 1122, 1065, 1066, 1067, 1183, 12, 185/101, 172, 773/3, 178/101, 147/201, 147/101, 13, 197, 772, 178/201, 202/1, 146, 203/200, 173/1, 167/100, 773/101, 179, 167/2, 167/200, 202/2, 184/1, 774/3, 774/2, 776, 784, 882, 777/100, 785, 781, 788, 789, 780, 835/9, 792, 319/300, 103, 101/1, 884, 802, 803, 321, 21281/242, 806, 1034, 21281/240, 21281/740, 1279/1, 968, 1272/2, 1271/201, 1272/1, 1247/100, 1271/3, 1271/101, 974/100, 970, 957/200, 971, 973/100, 908, 876/300, 876/200, 885, 836, 1033/100, 1033/200, 133/500, 1033/400, 1033/300, 1045/8, 1045/106, 1045/5, 1032/200, 1045/206, 1045/4, 1033/200, 940, 939/2, 933, 951, 946, 945, 943, 931, 952, 947/1, 932, 938, 886, 885, 939/1, 935/1, 934, 953, 836, 950, 948, 958, 935/2, 930, 949, 947/2, 944

druh stavby: inžinierska líniová stavba

účel stavby: rozvod novej optickej prístupovej siete

Popis stavby:

Účelom líniovej stavby je vybudovanie novej optickej prístupovej siete v štandarde FTTH výstavbou mikrotrubičkového systému a rekonštrukcia existujúcej telekomunikačnej siete v obci Rovinka, investorom a telekomunikačným operátorom - spoločnosťou Slovak Telekom, a.s.. Investícia spočíva vo vybudovaní novej optickej zemnej siete a optických zemných prípojok do rodinných domov a všetkých objektov občianskej vybavenosti. Po zrealizovaní celej projektovanej optickej siete budú uvoľnené existujúce metalické vedenia, vrátane uvoľnených nepotrebných ostatných zariadení (rozdávacie skrinky a sieťové rozvádzače) postupne zdemontované.

Územie stavby je určené trasou kábla v intraviláne a extraviláne obce Rovinka. Výkopy sú navrhované prevažne v nespevnených plochách vo voľnom teréne. Celková dĺžka výkopu je približne 35 km. Pre pripojenie ulice Za hrádzou bude nutné previesť mikrotrubičky cez hrádzu, ktorá delí túto ulicu od zvyšku obce Rovinka. Hrádza bude prekonaná riadeným

mikrotunelovaním v minimálnej hĺbke 1,5 m pod úrovňou hrádze. Trasa mikrotrubičiek na Okružnej ulici smerom ku hrádzi bude viesť v uličke v nespevnenej ploche na parcele č. KN-C 679. Štartovacia jama potrebná na mikrotunelovanie bude umiestnená so súhlasom SVP v ochrannom pásme hrádze na parcele KN-C 836 a čakacia jama bude umiestnená na parcele č. KN-C 679. Tento úsek trasy je znázornený na výkrese č. N 19. V projektovej dokumentácii je znázornený existujúci stav modrou farbou a projektovaný stav červenou farbou.

Technológia výstavby vyžaduje umiestnenie vonkajších optických skriňových rozvádzačov (PODB) rozmerov 150x55x35cm (vxšxh) v sivom plastovom prevedení (obdoba el. rozvodných skriň), ktoré budú situované na verejnom priestranstve v uličnom pásme na ulici. Ukončenie optických prípojok vyžaduje umiestnenie stĺpkových optických krabíc rozmerov 120x12x7cm (vxšxh), vo väčšom prípade pre každé 4 domy (označené ako ZB), umiestnených pri oplotení rodinných domov, resp. pri verejne prístupnom mieste v blízkosti fasády bez oplotenia.

Križovanie všetkých komunikácií, chodníkov a spevnených plôch bude vykonané podvrútaním, s uložením mikrotrubičiek do plastovej chráničky bez obmedzenia prevádzky na komunikáciách. V zastavanom území budú telekomunikačné prvky uložené v ryhe vyznačené výstražnou fóliou.

Podľa §36 ods.2 stavebného zákona stavebný úrad upúšťa od ústneho pojednávania. Účastníci konania môžu uplatniť svoje námietky najneskôr v lehote 7 pracovných dní od dňa doručenia tohto oznámenia. Na neskôr podané námietky stavebný úrad neprihliadne. Dňom doručenia je posledný deň vyvesenia verejnej vyhlášky.

V zmysle § 36 ods.3 stavebného zákona dotknuté orgány oznámia svoje stanoviská v rovnakej lehote, v ktorej môžu uplatniť svoje pripomienky a námietky účastníci územného konania. Ak niektorý z dotknutých orgánov potrebuje na riadne posúdenie návrhu dlhší čas, stavebný úrad na jeho žiadosť určenú lehotu pred jej uplynutím, primerane predĺži. Ak dotknutý orgán, ktorý bol vyrozumený o začatí územného konania, neoznámí v určenej lehote alebo predĺženej lehote svoje stanovisko k navrhovanej stavbe, má sa zato, že so stavbou z hľadiska ním sledovaných záujmov súhlasí.

Stavebný úrad súčasne upozorňuje, že podľa § 42 ods. 5 stavebného zákona sa v odvolacom konaní neprihliada na námietky a pripomienky, ktoré neboli uplatnené v prvostupňovom konaní v určenej lehote, hoci uplatnené mohli byť.

Účastníkom konania, ktorých práva a právom chránené záujmy by mohli byť vydaným rozhodnutím priamo dotknuté, sa oznámenie doručuje verejnou vyhláškou vyvesenou po dobu 15 dní spôsobom v mieste obvyklým (na úradnej tabuli Obce Rovinka a na internetovej stránke Obecného úradu Rovinka). Dňom doručenia oznámenia účastníkom konania je 15. deň vyvesenia verejnej vyhlášky.

Do podkladov pre vydanie rozhodnutia možno nahliadnuť na stavebnom úrade v Rovinke, Hlavná 76, v úradné hodiny :

- pondelok v čase od 8.00 - 11.30 a 13.00 – 15.30 hod
- streda v čase od 8.00 – 11.30 a 13.00 –16.30 hod.

Ak sa niektorý z účastníkov konania nechá zastupovať, predloží jeho zástupca plnú moc s originálom podpisu toho účastníka konania, ktorý sa nechá zastupovať.

OBEC ROVINKA

Hlavná 350/95
90041 Rovinka


Milan Kubeš
starosta obce

Príloha:

1. celková situácia s vyznačením záujmového územia

Na doručenie so žiadosťou o zverejnenie:

1. Obec Rovinka

Obec Rovinku, žiadame, aby predmetné oznámenie vyvesili po dobu 15 dní spôsobom v mieste obvyklým a po zvesení zaslali kópiu na tunajší úrad, s potvrdením dátumu vyvesenia a zvesenia oznámenia.

Účastníci konania:

2. Verejnou vyhláškou sa doručuje všetkým známym a neznámym účastníkom konania (ktorých zoznam nie je uvedený vzhľadom k tomu, že sa jedná o líniovú stavbu - v súlade s § 3 ods. 2 vyhlášky č. 453/2000 Z. z.), ktorých vlastnícke alebo iné práva k pozemkom alebo stavbám môžu byť vydaným územným rozhodnutím priamo dotknuté v zmysle priloženej situácie stavby
3. Slovak Telekom, a.s., Bajkalská 28, 817 62 Ba, zastúpený splnomocnenou spoločnosťou NEVITEL, a.s., Kračanská cesta 40, 929 01 Dunajská Streda
4. Slovenský pozemkový fond, Búdkova cesta 36, 81715 Bratislava 11

Dotknuté orgány a právnické osoby

5. Okresné riaditeľstvo HaZZ, Hasičská 4, 902 01 Pezinok
6. Okresný úrad Senec, OSŽP- úsek odpadového hospodárstva, Hurbanova 21, 903 01 Senec
7. Okresný úrad Senec, OSŽP- úsek ochrany prírody a krajiny, Hurbanova 21, 903 01 Senec
8. Okresný úrad Senec, OSŽP- úsek štátnej vodnej správy, Hurbanova 21, 903 01 Senec
9. Ministerstvo dopravy a výstavby SR, útvar vedúceho hygienika rezortu, odd.oblastného hygienika Bratislava. Nám. Slobody 6, 810 05 Ba
10. Bratislavská vodárenská spoločnosť, a.s., Prešovská 48, 826 46 Ba 29
11. Západoslovenská distribučná, a.s., Čulenova 6, 816 47 Ba 1
12. SPP- Distribúcia, a.s., Mlynské nivy 44/b, 825 11 Ba
13. PROGRES- TS, s.r.o., Riečna 938, 821 07 Bratislava
14. Krajský pamiatkový úrad v Bratislave, Leškova 17, 811 04 Ba
15. SITEL s.r.o., pracovisko Kopčianska 20/C, 851 01 Ba
16. OÚ Bratislava, odbor CD a PK, oddelenie PK, Tomášikova 46, 832 05 Bratislava
17. MVSR, KRPZ v BA, KDI, Špitálska 14, 812 28 Bratislava
18. Slov.správa ciest, inv.výstavba a správa ciest, Miletičova 19, 820 05 Bratislava
19. MO SR, Agentúra správy majetku, Kutuzovova 8, 832 47 Bratislava
20. Transpetrol, a.s., Šumavská 38, 821 08 Bratislava
21. Slovak Telekom, a.s., Bajkalská 28, 817 62 Bratislava
22. Slovanet, a.s. Záhradnícka 151, 821 08 Bratislava

23. Hydromeliorácie š.p., Vrakunská 29, 825 63 Bratislava
24. MICHLOVSKÝ spol.s r.o., Letná 796/9, 921 01 Piešťany (správca PTZ ORANGE SLOVENSKO)
25. Energotel, a.s., Miletičova 7, 821 08 Bratislava
26. Bratislavská teplárenská, a.s., Turbínova 3, 829 05 Bratislava
27. OÚ Senec, pozemkový a lesný odbor, Hurbanova 21, 903 01 Senec
28. Slov.vodohosp.podnik, Správa vnút.vôd Šamorín, Bratislavská 47, 931 01 Šamorín

Co: spis

Potvrdenie dátumu vyvesenia a zvesenia verejnej vyhlášky:

Dátum vyvesenia:

15-06-2020

Dátum zvesenia :

Pečiatka a podpis:

OBECNÝ ÚRAD
Hlavná 350/95
900 41 Rovinka
-6-




Pečiatka a podpis:




Obec Rovinka – Sirebný úrad
 Tento výkres je dokladom oznámenia
 č.j. *04-14-105/10557/22/A*
 vydaného dňa: *09.06.2022*

 podpis



| | | | |
|--|---------------------------------|---|---------|
| NEVITEL, a.s. Kľúčová cesta 40 020 01 Dunajská Streda SR | |  | |
| INVESTOR: | Slovak Telekom, a.s. | ING. PATRIK VOROS | |
| NÁZOV STAVBY: | INS_FTTH_SAMR_03_Rovinka_update | STUPEŇ | DŮR |
| OSAHANÝ VÝKRES: | Klad listov | FORMÁT | A3 |
| H. PROJEKTANT | ING. SILVIA KOLESOVÁ | VÝKRES Č. | M.1 |
| ČÍSLO (SAP) | V-18-01/0028.04.01 | STUPEŇ | DŮR |
| HOST: | Rovinka | FORMÁT | A3 |
| ZAKAZK. Č. | STL.BS3CROWDS | DATEM | 07/2020 |
| MIERKA | 1:10 000 | | |

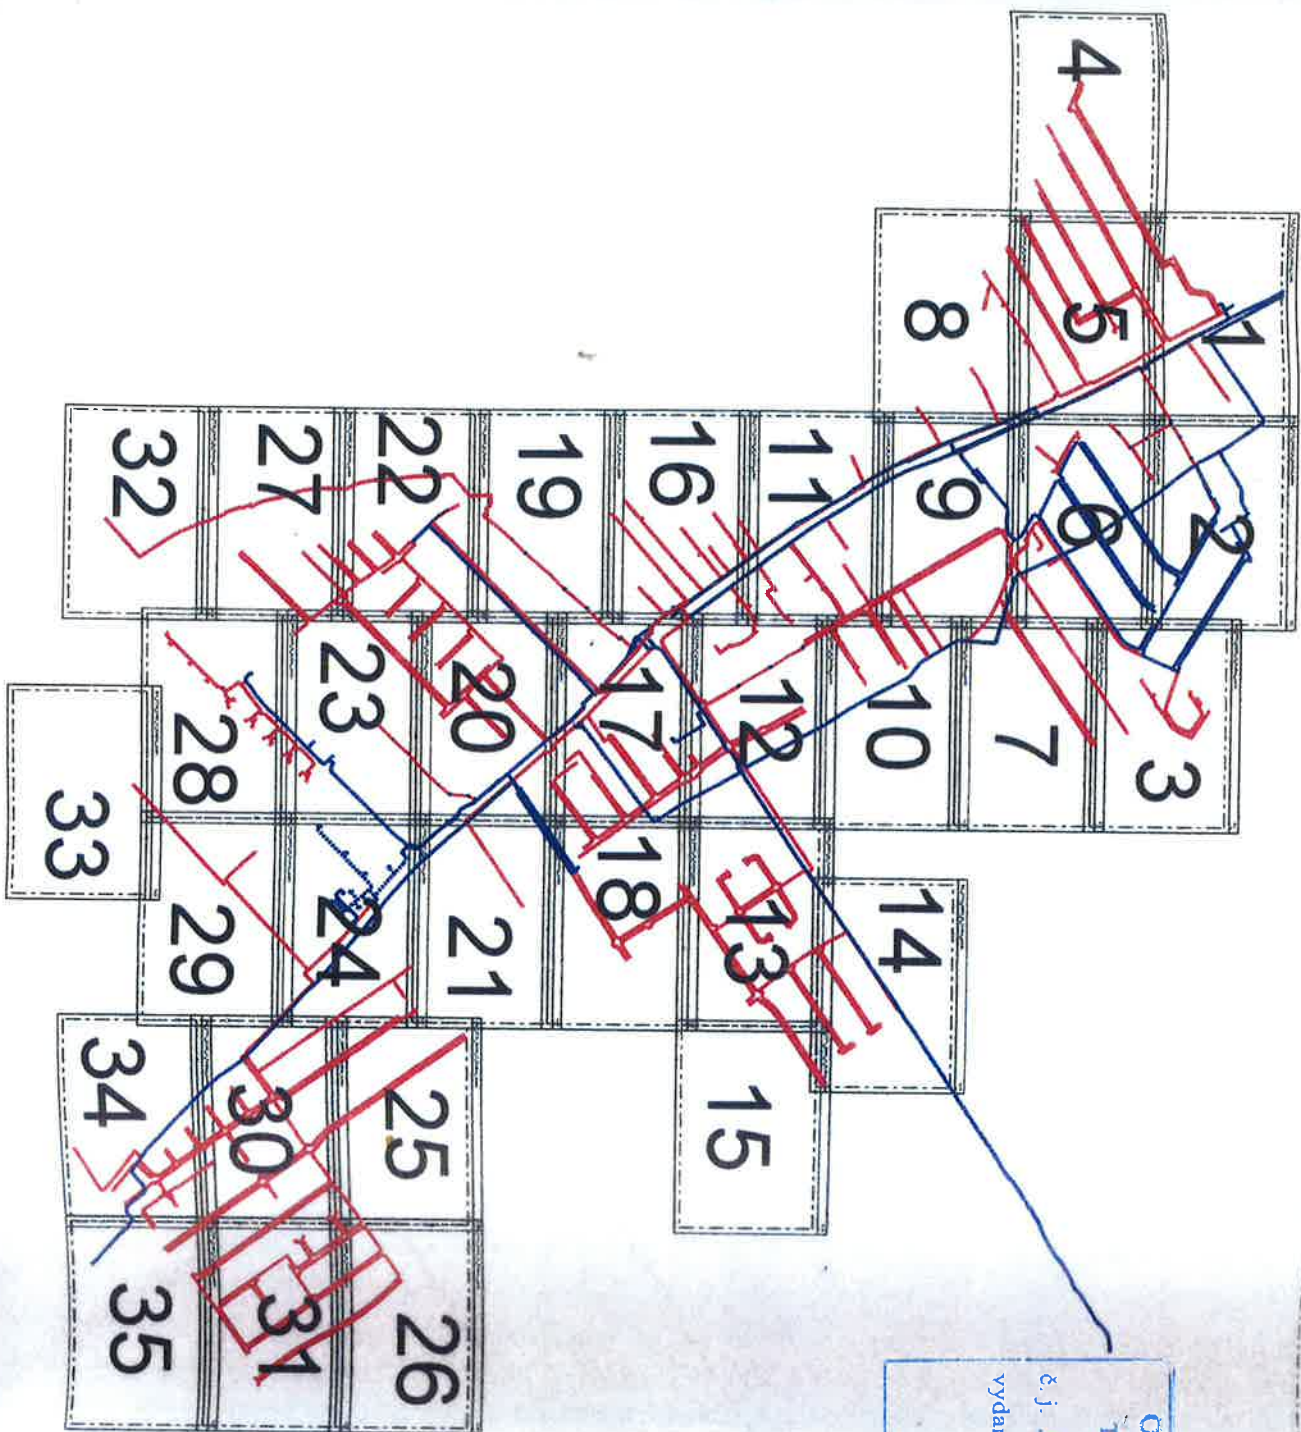

Obec Rovinka – Stavebný úrad
 Tento výkres je dokladom oznámenia
 č.j. *0-74-10C/10527/22/4*
 vydaného dňa: *09.06.2022*
 podpis *[Signature]*



| | | | |
|---|---------------------------------|----------------|-----|
| NEVITEL a.s. Križanická ostená 40 628 01 Dunajská Streda SR | | nevitel | |
| INVESTOR: | Slovak Telekom, a.s. | | |
| NÁZOV STAVBY: | INS_FTTH_SAMR_03_Rovinka_update | | |
| OSASNÝ VÝKRESU: | Klad listov | | |
| HL. PROJEKTANT | VYPRACOVAL | | |
| ING. SIL VĽA KOLEŠOVÁ | ING. PATRIK VOŘOS | | |
| ČÍSLO (SAP) | Y-18-010028.04.01 | STUPEŇ | DŮR |
| HOST: | Rovinka | FORMÁT | A3 |
| ZÁKAZK. Č. | STL18SPROV06 | VÝKRES Č. | M.1 |
| DATAUM | 07/2020 | | |
| MEŘKA | 1:10 000 | | |