

OBEC DUNAJSKÁ LUŽNÁ

stavebný úrad

Jánošíkovská 7, 900 42 Dunajská Lužná

č.: 7142-170-DL-21-SE

dňa: 02.11.2021

VEREJNÁ VYHLÁŠKA OZNÁMENIE

Vec: Oznámenie o začatí územného konania a upustení od ústneho pojednávania spojeného s miestnym zisťovaním

Navrhovateľ: **Západoslovenská distribučná a. s.**, Čulenova 6, 816 47 Bratislava, poverený zamestnanec JUDr. Szabolcs Hodosy, Krátka 2152/5, 929 01 Dunajská Streda, v zastúpení firma **PATÁK, s.r.o.**, V. P. Tótha 30, 905 01 Senica, podal dňa 23.06.2019 a dňa 19.07.2021 doplnil návrh na vydanie územného rozhodnutia pre stavbu verejného distribučného rozvodu líniová stavba: „**BA_Rovinka, Dunajská Lužná, L511 – časť 1**“,

objekt: **SO 01 – VN ROZVODY**

SO 02 – NN ROZVODY

PS 01 – Výmena TS 0027-012

na pozemkoch parc. číslo KN „C“: **1419/164, 1419/58, 1459/6, 1212/1, 1211/1 a 1317** kat. územie **Nové Košariská,**

na pozemkoch parc. číslo KN „C“: **21039/6, 21043/9, 21043/8, 21044/15, 21049, 21050/2, 21050/7, 21050/15, 21050/14, 21050/10, 21050/5, 21050/6, 21050/1, 21050/22, 21050/23, 21050/28 a 21050/13** kat. územie **Rovinka,**

na pozemkoch parc. číslo KN „E“: **1039/7, 1043, 1050/302, 1050/402, 1050/602, 1052/2, 1053/201, 1053/202, 1054/2, 1055/102, 1059/1, 1060** kat. územie **Rovinka.**

Uvedeným dňom podania návrhu bolo začaté územné konanie.

Popis stavby:

V záujmovej oblasti sa nachádzajú VN vzdušné a káblové vedenia VN liniek, ktoré napájajú transformačné stanice v okolí. Z uvedených transformačných staníc sú napájané distribučné NN rozvody v lokalite.

TS, VN a NN káblové vedenie bude vedené v zemi a vybudované v súlade s požiadavkami životného prostredia. V lokalite navrhovanej stavby sa nenachádzajú žiadne chránené územia, objekty a porasty, ktoré by mohli byť stavbou znehodnotené. Predmetom stavby je tiež vybudovanie novej kioskovej želbetónovej prefabrikovanej transformačnej stanice osadenej na teréne, ktorá nahradí pôvodnú stĺpovú.

Obec Dunajská Lužná, stavebný úrad príslušný podľa §117 ods. 1 Zák. č. 50/1976 Zb. o územnom plánovaní a stavebnom poriadku (stavebný zákon) v znení neskorších predpisov (ďalej

len „stavebný zákon“) oznamuje dotknutým orgánom štátnej správy a známym účastníkom konania začatie územného konania v súlade s ustanovením §36 ods. 1 a § 38 stavebného zákona.

Súčasne v súlade s § 36 ods. 2 stavebného zákona upúšťa od ústneho pojednávania a miestneho zisťovania. Účastníci konania môžu svoje námietky uplatniť najneskôr do 7 pracovných dní od doručenia oznámenia, inak sa na ne neprihliadne.

V rovnakej lehote oznámia svoje stanoviská dotknuté orgány a obec. Ak niektorý z orgánov štátnej správy potrebuje na riadne posúdenie dlhší čas, predlíži stavebný úrad na jeho žiadosť lehotu pred jej uplynutím. Ak dotknutý orgán štátnej správy v určenej alebo v predĺženej lehote svoje stanovisko k povoľovanej stavbe neoznámia, podľa § 61 ods. 6 stavebného zákona sa predpokladá, že z hľadiska ním sledovaných záujmov súhlasí.

Na pripomienky a námietky, ktoré boli alebo mohli byť uplatnené pri prerokúvaní územného plánu sa neprihliada.

Do podkladov oznámenia môžu účastníci konania nahliadnuť na stavebnom úrade Dunajská Lužná počas stránkových dní v pondelok od 7.30 – 15.30 hod. a v stredu od 7.30 – 16.30 hod., (prestávka 11.30 – 12.30 hod.).

Toto oznámenie má povahu verejnej vyhlášky podľa § 36 ods. 4 stavebného zákona. Oznámenie musí byť v súlade s § 26 ods. 2 zákona č. 71/1967 Zb. o správnom konaní (správny poriadok) v znení neskorších predpisov (ďalej len „správny poriadok“) vyvesené po dobu **15 dní** na úradnej tabuli. Zároveň bude zverejnené na webovom sídle obce (www.dunajskaluzna.sk/uradna-tabula/uradne-oznamy/) a centrálnej úradnej elektronickej tabuli (www.cuet.slovensko.sk). Posledný deň tejto lehoty je dňom doručenia.

Ak sa niektorý účastník konania nechá v tomto stavebnom konaní zastupovať, musí sa v súlade s § 17 ods. 4 správneho poriadku sa preukázať písomným plnomocenstvom.

Štefan J u r č í k, v.r.
starosta obce

Príloha:

Grafická príloha situačného výkresu, na ktorej je vyznačené umiestnenie stavby.

Vybavuje:

Ing. František Sedlák (☎02/402 598 34)

Za správnosť zodpovedá:

Ing. Marián Švec (☎02/402 598 24)

Oznámenie sa doručí:

Západoslovenská Distribučná a. s. , Čulenova 6, 816 47 Bratislava (*stavebník*),

PATÁK, s.r.o., V. P. Tótha 30, 905 01 Senica (*splnomocnenec, projektant*),

Obec Dunajská Lužná, Jánošíkovská 7, 900 42 Dunajská Lužná.

Dotknuté orgány:

Obec Rovinka, Hlavná 350, 900 41 Rovinka,

Bratislavský samosprávny kraj, Odbor dopravy, Sabinovská 16, 820 05 Bratislava,

Okresný úrad Senec, Odbor starostlivosti o životné prostredie, Hurbanova 21, 903 01 Senec,


Slovnaft, a.s., Vlčie hrdlo 1, 824 12 Bratislava,
Únia nevidiacich a slabozrakých Slovákov, Sekulská 1, 842 50 Bratislava,
Okresný úrad Senec, Odbor krízového riadenia, Hurbanova 21, 903 01
Okresné riaditeľstvo hasičského a záchranného zboru, Hasičská 4, 902 01 Pezinok,
Regionálny úrad verejného zdravotníctva BA, Ružinovská 8, 820 09 Bratislava,
Slovak Telekom a. s., Bajkalská 28, 817 62 Bratislava,
SPP – Distribúcia a. s., Mlynské Nivy 44/b, 825 11 Bratislava 25,
BVS, a. s., Prešovská 48, 826 46 Bratislava
Progres-TS, s.r.o., Kosodrevinová 42, 821 07 Bratislava,
Ministerstvo vnútra SR, sekcia informatiky, odbor telekomunikácií, Pribinova 2, 812 72 Bratislava,
Ministerstvo obrany SR, Agentúra správy majetku, Kutuzovova 8, 832 47 Bratislava,
Krajský pamiatkový úrad Bratislava, Leškova 17, 811 04 Bratislava
Slovenský vodohospodársky podnik, š. p., Bratislavská 47, 931 01 Šamorín,
Ministerstvo vnútra SR, Krajské riaditeľstvo PZ v Bratislave, Krajský dopravný inšpektorát,
Špitálska 14, 812 28 Bratislava,
Orange Slovensko, a.s. Metodova 8, 821 08 Bratislava,
Okresný úrad Senec, správa odpadového hospodárstva, Hurbanova 21, 903 01 Senec,
Okresný úrad Senec, Odbor cestnej dopravy a pozemných komunikácií, Hurbanova 21, 903 01
Senec,
Regionálne cesty Bratislava, Čučoriedkova 6, 827 12 Bratislava.

Ostatným účastníkom konania: vlastníkom susedných pozemkov a stavieb sa doručuje verejnou vyhláškou.

Vyvesené dňa:

Zvesené dňa:

.....
odtlačok úradnej pečiatky a podpis
oprávnenej osoby vyhlášku zverejniť

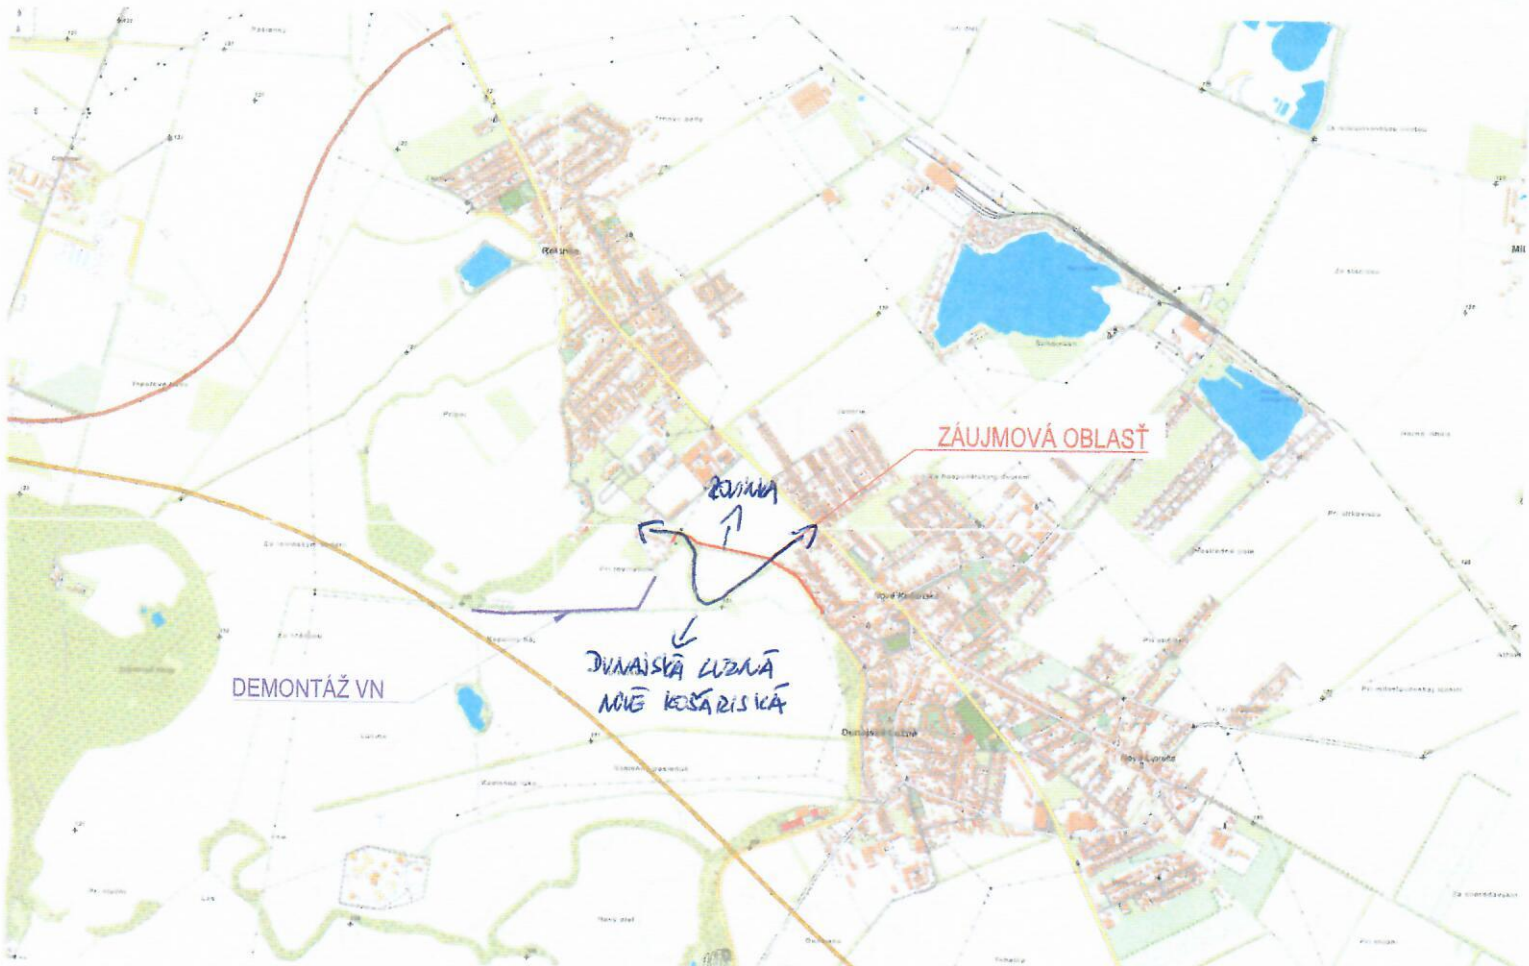

NAPĚŤOVÁ SÚSTAVA	BEZPEČNOSTNÉ OPATRENIA (STN EN 61936-1 :8/2011 + OAC: 7/2012 + OAC2: 6/2013 + ZA1: 1/2015 + Z+A1: 11/2016)	
	OCHRANA PRED DOTYKOM ŽIVÝCH ČASŤÍ	OCHRANA V PRÍPADE DOTYKU NEŽIVÝCH ČASŤÍ
3 AC 22kV 50Hz IT	MIMO DOSAH	UZEMNENÍM
3/PEN AC 400/230V 50Hz TN-C	OCHRANA PRED ZÁSADOM ELEKTRICKÝM PRÚDOM (STN 33 2000-4-41 :3/2019 + ZA11 :3/2019)	
	ZÁKLADNÁ OCHRANA	OCHRANA PRI PORUČE
	KRYTOM, IZOLÁCIU	SAMOČINNÝM ODPOJENÍM NAPÁJANIA
3 AC 22kV 50Hz IT	OCHRANNÉ PÁSMO	
	VZDUŠNÉ VEDENIE	KÁBLOVÉ VEDENIE
3/PEN AC 400/230V 50Hz TN-C	10m OD KRAJNÉHO VODIČA	1m OD OSI VEDENIA
		1m OD OSI VEDENIA
UZEMNENIE	3 AC 22kV 50Hz IT	STN EN 50 522 :8/2011
	3/PEN AC 400/230V 50Hz TN-C	STN 33 2000-5-54 :8/2012 + O+1 :7/2014 + ZA11 :2/2018



PRED REALIZÁCIU ZEMNÝCH PRÁČ, INVESTOR SPOLU S DODÁVATELOM STAVBY ZABEZPEČÍ VYTÝČENIE PODZEMNÝCH INŽINIERSKÝCH SIETÍ

Hlavný inžinier projektu:	Ing. Ján Baránek	Vypracoval:					
Zodpovedný projektant:	Ing. Juraj Szabo						
Projektant:	Ing. Juraj Szabo						
Miesto stavby/ Kataster:	Dunajská Lužná/ Nové Košariská, Rovinka						
Investor:	ZÁPADOSLOVENSKÁ DISTRIBUČNÁ a.s.						
Stavba:	BA Rovinka, Dunajská Lužná, L511						
Súbor/Objekt:	SO 01 - VN ROZVODY SO 02 - NN ROZVODY PS 01 - VÝMENA TS 0027-012						
Obsah:	CELKOVÁ SITUÁCIA STAVBY						
číslo zákazky:	Dátum:	Revízia:	Mierka:	Formát:	Stupeň:	Sada č.	Vykres č.
L13.0152.20.0001	12/2020	00	1:1000	6x A4	DUR+DSP		1