

OBEC ROVINKA

Hlavná 350, 900 41 Rovinka

podľa rozdeľovníka

Váš list /zo dňa	Naše číslo	Vybavuje / linka	Rovinka
25.01.2021	SÚ-26-106/512//2021/2/Sas.	Ing.Sasinková 0907298494	15.02.2021

VEC

Oznámenie o začatí územného konania o umiestnení líniovej stavby „BA_Rovinka, Športová TS 005-011 , TS, VNK, NN“

Spoločnosť Západoslovenská distribučná a.s., Čulenova 6, Bratislava, IČO: 36 361 518 v zastúpení na základe plnej moci spoločnosťou PATÁK, s.r.o., V.P. Tótha 30, 905 01 Senica podala na obecný úrad v Rovinke dňa 25.01.2021 návrh na vydanie územného rozhodnutia o umiestnení líniovej stavby „BA_Rovinka, Športová TS 005-011 , TS, VNK, NN“ v kat. úz. Rovinka.

Dňom podania návrhu bolo začaté územné konanie.

Obec Rovinka, ako príslušný stavebný úrad podľa § 117 ods.1 zákona č.50/1976 Zb. o územnom plánovaní a stavebnom poriadku v znení neskorších predpisov (stavebný zákon), podľa § 2 písm. e) a § 4 zákona č. 416/2001 Z.z. o prechode niektorých pôsobností z orgánov štátnej správy na obce a vyššie územné celky v znení neskorších predpisov , podľa § 18 ods.3 zákona 71/1967 Zb. o správnom konaní v znení neskorších predpisov (správny poriadok) a podľa § 36 ods.1 a ods.4 stavebného zákona

o z n a m u j e **začatie územného konania** **verejnou vyhláškou**

vo veci umiestnenia

stavby : „BA_Rovinka, Športová TS 005-011 , TS, VNK, NN“
o objektovej skladbe:
SO 01 – Podzemné vedenie
PS 01 – Transformačná stanica

navrhovateľ: Západoslovenská distribučná a.s., Čulenova 6, 816 47 Bratislava,
IČO: 36 361 518

miesto stavby: Rovinka, Športová ulica,
pozemky reg.“C“ parc.č. 20385/45, 20403/3 katastrálne územie Rovinka

druh stavby : inžinierska líniová stavba

účel stavby : rozvod energií

Popis stavby :

Predmetom územného konania je vybudovanie novej transformačnej stanice s príslušnou VN prípojkou a presmerovanie napájania príslušného NN rozvodu obce a príslušných prípojok NN z pôvodnej stĺpovej TS do navrhovanej kioskovej TS. Navrhovaná kiosková TS bude napojená novou podzemnou VN prípojkou, formou káblovej slučky. Táto bude napojená z podzemného VN kábla, ktorý je predmetom súvisiacej investície spoločnosti Západoslovenská distribučná, a.s. „BA_Rovinka, VN káblový napájač NNK, VNK“, na ktorú je vydané právoplatné stavebné povolenie a ktorá je pripravená do realizácie. Po vybudovaní a uvedení navrhovanej stavby do prevádzky bude jestvujúca nadzemná prípojka VN pre jestvujúcu stĺpovú TS vrátane tejto TS demontovaná.

Údaje o projektovaných kapacitách:

- VN kábel 3x NA2XS2Y 1 x 240 RM - 2x (10+5m)
- transformačná stanica typ EH6 – 1ks
- transformátor 250 kVA – 1ks
- NN kábel NAYY-J 4x 240 mm²- 2y (10 + 6 m)
- istiacia skriňa SR 1ks

Podľa §36 ods.2 stavebného zákona stavebný úrad upúšťa od ústneho pojednávania.

Účastníci konania môžu uplatniť svoje námietky a pripomienky najneskôr do 7 pracovných dní odo dňa doručenia oznámenia, na neskôr podané námietky sa neprihliadne. Dňom doručenia je posledný deň vyvesenia verejnej vyhlášky.

V zmysle § 36 ods.3 stavebného zákona dotknuté orgány oznámia svoje stanoviská v rovnakej lehote, v ktorej môžu uplatniť svoje pripomienky a námietky účastníci územného konania. Ak niektorý z dotknutých orgánov potrebuje na riadne posúdenie návrhu dlhší čas, stavebný úrad na jeho žiadosť určenú lehotu pred jej uplynutím, primerane predĺži. Ak dotknutý orgán, ktorý bol vyrozumený o začatí územného konania, neoznámia v určenej lehote alebo predĺženej lehote svoje stanovisko k navrhovanej stavbe, má sa zato, že so stavbou z hľadiska ním sledovaných záujmov súhlasí.

Stavebný úrad súčasne upozorňuje, že podľa § 42 ods. (4) stavebného zákona sa v odvolacom konaní neprihliada na námietky a pripomienky, ktoré neboli uplatnené v prvostupňovom konaní v určenej lehote, hoci uplatnené mohli byť.

Navrhovateľ v konaní doplní stanoviská dotknutých orgánov:

1. **Slovak Telekom, a.s., Bajkalská 28, 825 13 Bratislava**
2. **Hydromeliorácie, š.p., Vrakunská 29, 825 63 Bratislava**
3. **Progres -TS s.r.o., Kosodrevinová 42, 821 07 Bratislava**

Do podkladov pre vydanie rozhodnutia možno nahliadnuť na stavebnom úrade v Rovinke, Hlavná 75, v úradné hodiny :

-pondelok v čase od 8.00 - 11.30 a 13.00 – 15.30 hod

-streda v čase od 8.00 – 11.30 a 13.00 –16.30 hod.

Ak sa niektorý z účastníkov konania nechá zastupovať, predloží jeho zástupca plnú moc s originálom podpisu toho účastníka konania, ktorý sa nechá zastupovať.

OBEC ROVINKA
Hlavná 350/95
90041 Rovinka



Milan Kubeš
starosta obce

Príloha: situácia širších vzťahov

Doručuje sa:

Na vedomie: Ing. Zuzana Zlochová, Rovensko 15, 905 01 Senica (v zastúpení splnomocnenca investora/navrhovateľa spoločnosti PATÁK, s.r.o., V.O. Tótha 30, 905 01 Senica)

- účastníkom konania **verejnou vyhláškou**:

1. Západoslovenská distribučná a.s., Čulenova 6, 816 47 Ba
2. SR-Slovenský pozemkový fond, Búdkova cesta 36, Ba
3. Ing. Vladimír Hronček, Majerníkova 1, 841 05 Ba
4. neznámym právnickým a fyzickým osobám, ktorých vlastnícke alebo iné práva k pozemkom a stavbám na nich vrátane susediacich pozemkov a stavieb môžu byť územným rozhodnutím priamo dotknuté
5. Obec Rovinka

podľa §26 ods.2 správneho poriadku vyvesením po dobu 15 dní na úradnej tabuli správneho orgánu. Posledný deň tejto lehoty je dňom doručenia.

Správny orgán zverejňuje túto písomnosť súčasne na webovej stránke obce Rovinka.

Potvrdenie o vyvesení vyhlášky :

Dátum vyvesenia : 17. 07. 2021

Dátum zvesenia :

Pečiatka, podpis



Pečiatka, podpis


- dotknutým orgánom jednotlivo:

1. Okresné riaditeľstvo HaZZ, Hasičská 4, 902 01 Pezinok
2. Okresný úrad Senec, OSŽP- úsek odpadového hospodárstva, Hurbanova 21, 903 01 Senec
3. Okresný úrad Senec, OSŽP- úsek ochrany prírody a krajiny, Hurbanova 21, 903 01 Senec
4. Okresný úrad Senec, OSŽP- úsek štátnej vodnej správy, Hurbanova 21, 903 01 Senec
5. Okresný úrad Senec, odbor krízového riadenia, Hurbanova 21, 903 01 Senec
6. Okresný úrad Senec, odbor pozemkový a lesný, Hurbanova 21, 903 01 Senec
7. Regionálny úrad verejného zdravotníctva Bratislava, Ružinovská 8 820 09 Ba
8. Bratislavská vodárenská spoločnosť, a.s., Prešovská 48, 826 46 Ba 29
9. Západoslovenská distribučná, a.s., Čulenova 6, 816 47 Ba 1
10. SPP-Distribúcia, a.s., Mlynské nivy 44/b, 825 11 Ba
11. Progres –TS s.r.o., Kosodrevinová 42, 821 07 Ba
12. Slovak Telekom, a.s., Bajkalská 28, 817 62 Ba
13. Krajský pamiatkový úrad v Bratislave, Leškova 17, 811 04 Ba
14. Hydromeliorácie, š.p., Vrakunská 29, 825 63 Bratislava
15. Orange Slovensko a.s., Prievozská 6/A, 821 09 Ba
16. OÚ Bratislava, odbor CD a PK, Hurbanova 21, 903 01 Senec
17. Slovenský vodohospodársky podnik, š.p., 931 01 Šamorín, Bratislavská 47
18. Ministerstvo vnútra SR, ORPZ v Senci, Hollého 8, 903 01 Senec
19. Min. obrany Sr, Agentúra správy majetku, Kutuzovova 8, 832 47 Bratislava
20. MVSR, sekcia informatiky, telekomunikácií a bezpečnosti, odbor telekomunikácií, Pribinova 2, 812 72 Ba

CO:

21. stavebný úrad- spis

Obec Rovinka - Stavebný úrad
 Tento výkres je dokladom oznámenia
 č. j. *811-66-106/19/2021/2/170*
 vydaného dňa: *15.02.2021*
 200323 podpis

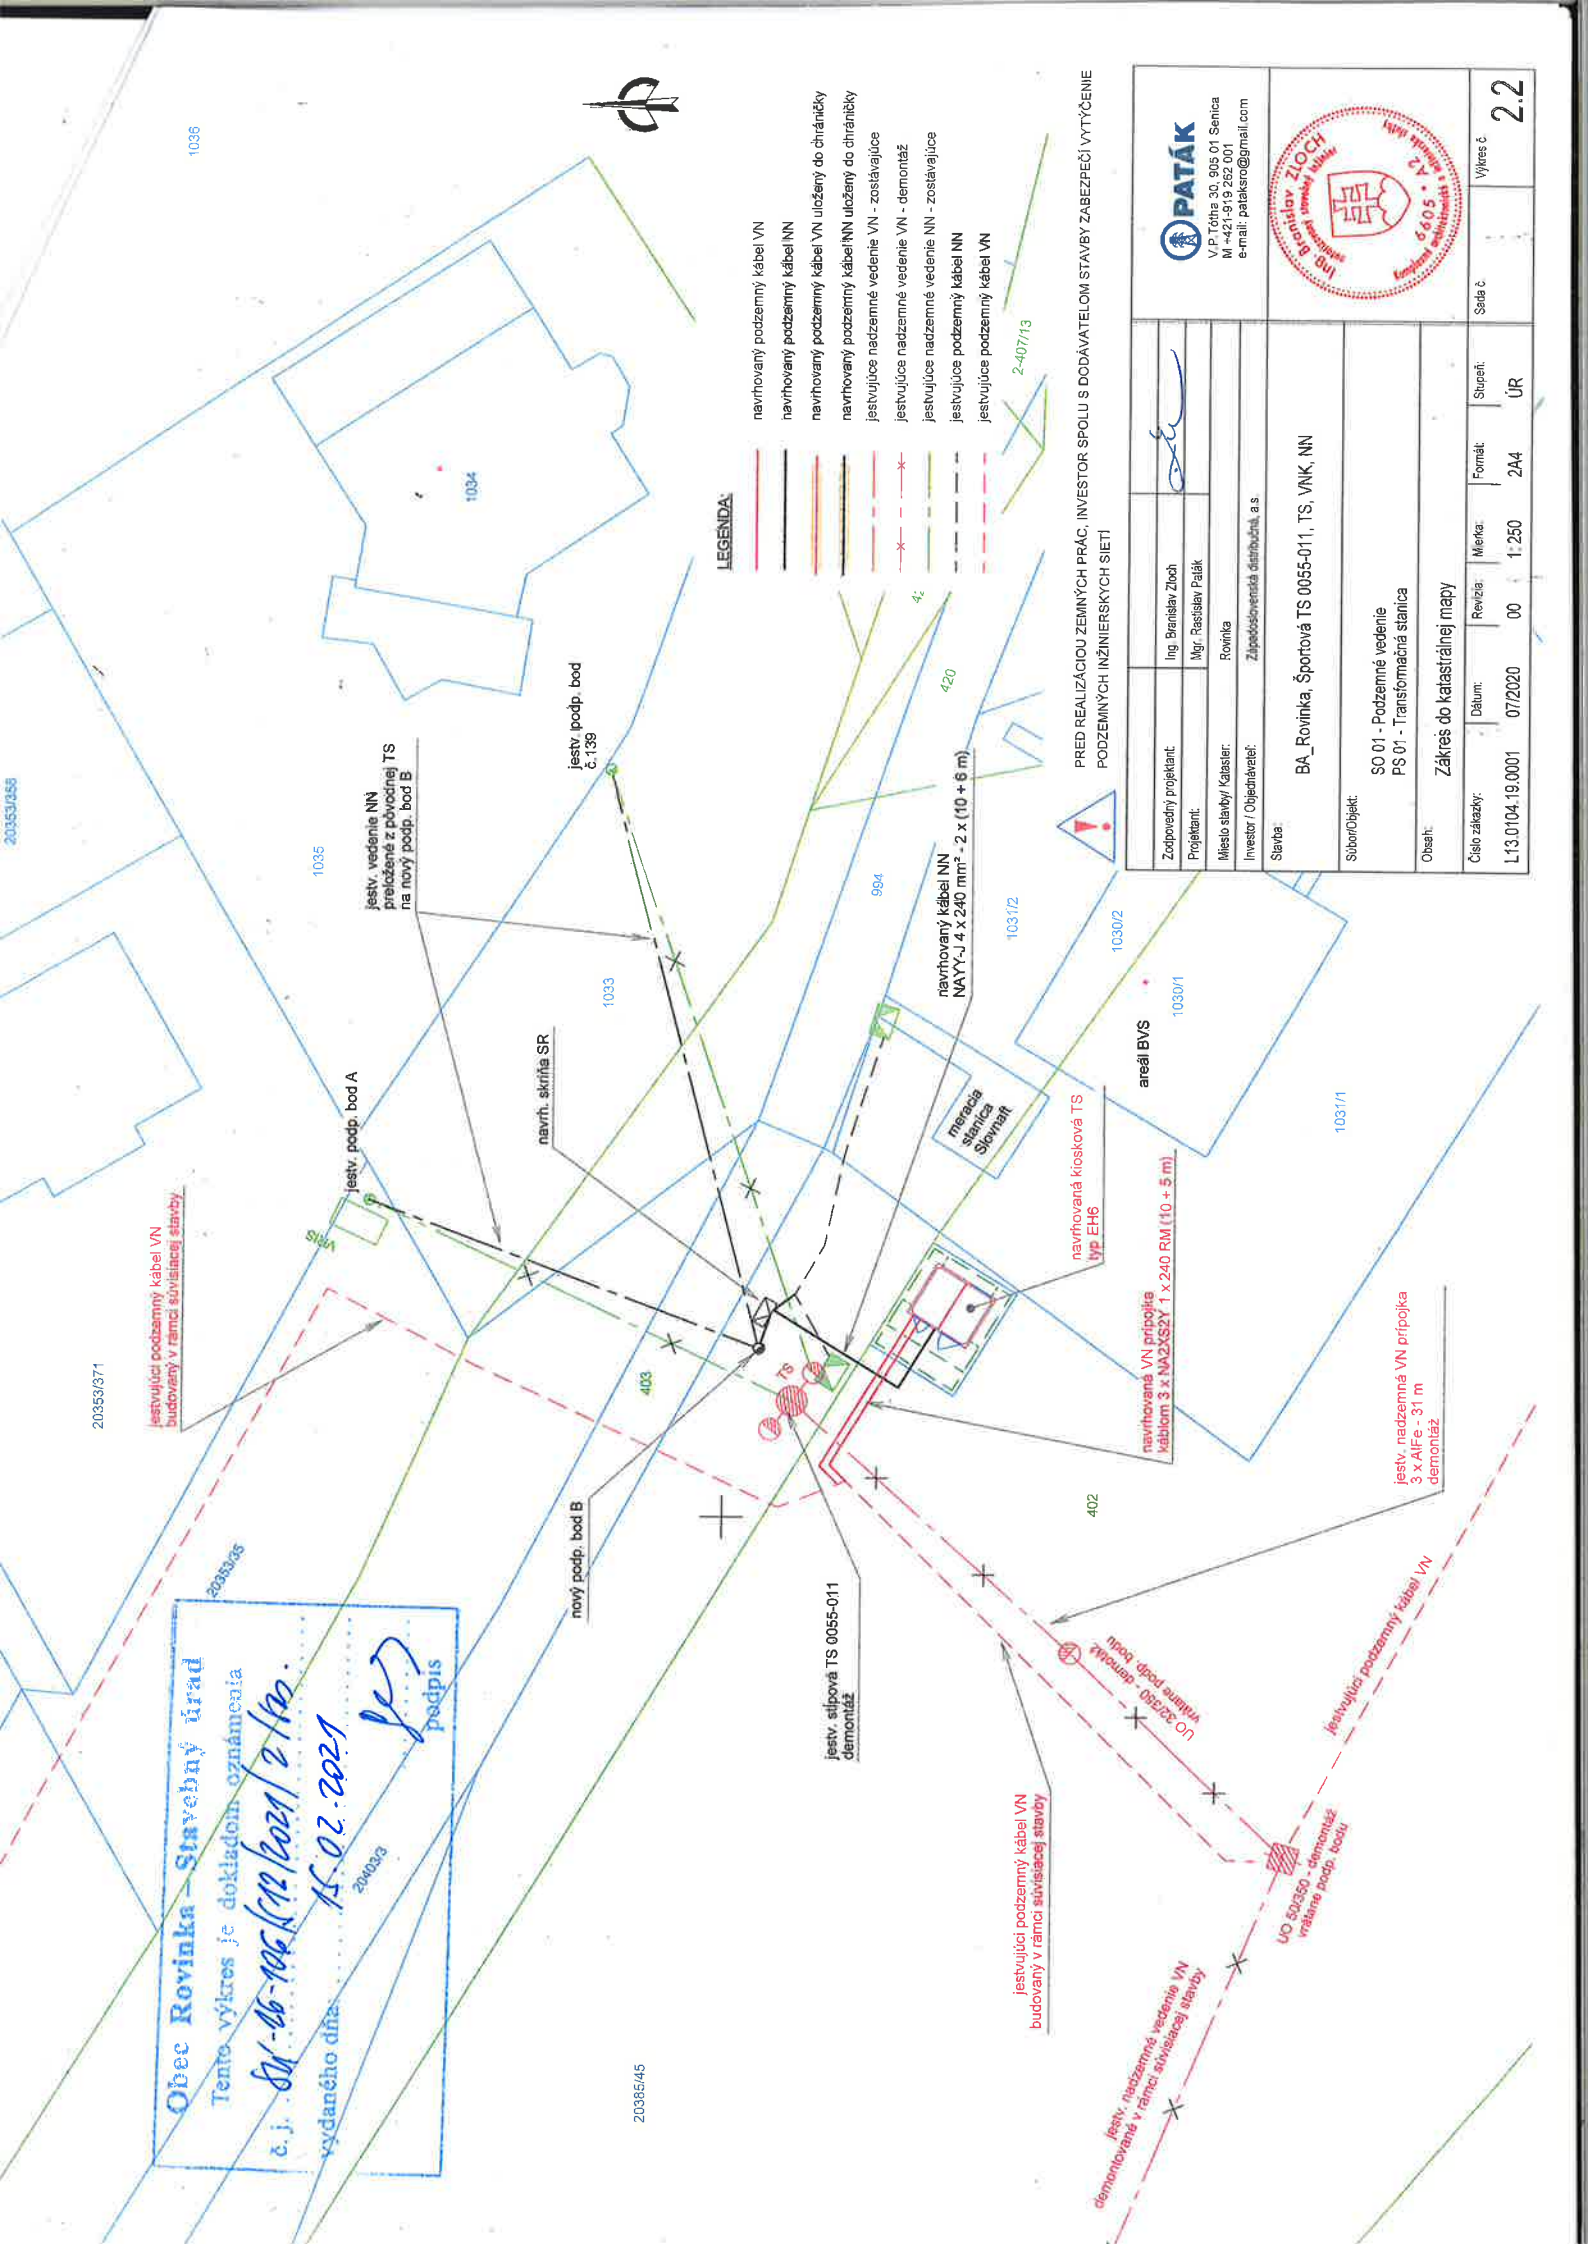

LEGENDA:

- navrhovaný podzemný kábel VN
- navrhovaný podzemný kábel NN
- navrhovaný podzemný kábel VN uložený do chráničky
- navrhovaný podzemný kábel NN uložený do chráničky
- jestvujúce nadzemné vedenie VN - zostávajúce
- jestvujúce nadzemné vedenie VN - demontáž
- jestvujúce nadzemné vedenie NN - zostávajúce
- jestvujúce nadzemné vedenie NN - demontáž
- jestvujúce podzemné kábel NN
- jestvujúce podzemné kábel VN

PRED REALIZÁCIOU ZEMNÝCH PRÁC, INVEŠTOR SPOLU S DODÁVATEĽOM STAVBY ZABEZPEČÍ VYTYČENIE
 PODZEMNÝCH INŽINIERSKÝCH SIETI

Zodpovedný projektant:	Ing. Branislav Zlob
Projektant:	Mgr. Rastislav Paľák
Miesto stavby / Katerier:	Rovinka
Investor / Objedávateľ:	Západoslovenská distribučná, a.s.
Stavba:	BA_Rovinka, Športová TS 0055-011, TS, VNK, NN
Stavba/Objekt:	SO 01 - Podzemné vedenie PS 01 - Transformačná stanica
Oblasť:	Zákras do katastrálnej mapy
Číslo zákazky:	L13.0104.19.0001
Datum:	07/2020
Revízia:	00
Mierka:	1:250
Formát:	2A4
Stupeň:	ÚR
Strana č.	2.2

