

OBEC ROVINKA
Hlavná 350, 900 41 Rovinka

Váš list číslo/zo dňa
11.11.2020

Naše číslo
SÚ-216/838/4157/2020-2021/2/MK

Vybavuje/linka
Ing. Kurucová/0907 298 494

Rovinka
25.03.2021

VEC

Oznámenie o začatí územného konania o umiestnení stavby a o upustení od ústneho pojednávania

Navrhovateľ Obec Miloslavov, sídlom Radničné námestie 181/1, Miloslavov, podala na tunajší stavebný úrad obce Rovinka dňa 10.11.2020 návrh na vydanie územného rozhodnutia o umiestnení stavby „**Posun autobusovej zastávky, Miloslavov**“, ktorý bol doplnený dňa 21.12.2020 a 01.02.2021, umiestnený na pozemkoch reg. „C“ parcelné čísla **407/1, 417, 221/6, katastrálne územie Miloslavov**.

Dňom podania návrhu sa začalo vo veci územné konanie o umiestnení stavby (ďalej len „konanie“).

Obec Rovinka, zastúpená starostom obce, ako príslušný stavebný úrad (ďalej len „stavebný úrad“) podľa § 5 zákona č. 608/2003 Z. z. o štátnej správe pre územné plánovanie, stavebný poriadok a bývanie a o zmene a doplnení zákona č. 50/1976 Zb. o územnom plánovaní a stavebnom poriadku (stavebný zákon) v znení neskorších predpisov a podľa § 117 a § 119 ods. 3 zákona číslo 50/1976 Zb. o územnom plánovaní a stavebnom poriadku (stavebný zákon) v znení neskorších predpisov (ďalej len „stavebný zákon“)

oznamuje

podľa § 36 ods. 1 a ods. 4 stavebného zákona účastníkom konania, dotknutým orgánom, právnickým osobám začatie územného konania o umiestnení

stavby „**Posun autobusovej zastávky, Miloslavov**“

o objektovej skladby:

SO 01 Spevnené plochy

SO 02 Osvetlenie

navrhovateľ: **Obec Miloslavov, IČO: 00 304 948**

v zastúpení starostom: Milan Baďanský

sídlom Radničné námestie 181/1, Miloslavov

miesto stavby: katastrálne územie Miloslavov, pozemok reg. „C“ parcelné čísla 407/1, 417, 221/6, katastrálne územie Miloslavov

druh stavby : inžinierska líniová stavba

účel stavby : dopravná infraštruktúra.

Predmetom toho konania je úprava jestvujúceho chodníka a výstavba autobusovej zástavky (posunutie jestvujúcej autobusovej zástavky). V rámci prípravných prác bude jestvujúci prístrešok zástavky odstránený z jestvujúceho miesta, následne bude na prístrešku vykonaná údržba. Po zrealizovaní udržiavacích prác bude prístrešok zástavky osadený na novo navrhovanú zástavku SAD. Jedná sa o výstavbu novej zástavky pre autobusovú dopravu (v smere na Dunajskú Lužnú) a úprava – rekonštrukcia jestvujúceho chodníka pozdĺž komunikácie III/1055 Hlavná v Miloslavove.

Nový chodník pre peších - nástupište je navrhnutý šírky 2,0m. Bude mať jednostranný priečny sklon smerom k novo navrhovanej autobusovej zástávke. Z vonkajšej strany bude chodník lemovaný betónovými obrubníkmi záhonovými, ktoré budú uložené do betónového lôžka s bočnou betónovou oporou, špáry budú zaliate cementovou maltou. Od nástupnej hrany bude potrebné oznámiť bezpečnostný odstup v minimálnej šírke 0,5m, od tejto bezpečnostnej vzdialenosti bude uložený varovný pás šírky 0,4m. Na začiatku autobusovej zástavky je navrhnuté osadenie Zvislej dopravnej značky č. 331 (Zastávka autobusu).

SO 02 Osvetlenie autobusovej zástavky – na jestvujúcom stĺpe NN/VO sa osadí prípojková skriňa, ktorá sa označí a vo vnútri upraví. Svetidlá autobusovej zástavky sú existujúce.

Stavebný úrad v zmysle § 36 ods. 2 stavebného zákona **určuje účastníkom konania lehotu 7 pracovných dní odo dňa doručenia tohto oznámenia na uplatnenie námietok a pripomienok.** Na neskoršie podané námietky sa neprihliadne.

Stavebný úrad, podľa § 37 ods. 3 stavebného zákona, neprihliada na námietky a pripomienky, ktoré sú v rozpore so schválenou územnoplánovacou dokumentáciou. Stavebný úrad upozorňuje, že podľa § 42 ods. 5 stavebného zákona, v odvolacom konaní sa neprihliada na námietky a pripomienky, ktoré neboli uplatnené v prvostupňovom konaní v určenej lehote, hoci uplatnené mohli byť.

V zmysle § 36 ods. 3 stavebného zákona ostatné dotknuté orgány sú povinné oznámiť svoje stanovisko v rovnakej lehote, v ktorej môžu uplatniť svoje námietky účastníci konania. Ak niektorý z orgánov potrebuje na riadne posúdenie dlhší čas, predĺži stavebný úrad na jeho žiadosť lehotu pred jej uplynutím. Ak dotknutý orgán v určenej alebo predĺženej lehote neoznámí svoje stanovisko k povolovanej stavbe, predpokladá sa, že so stavbou z hľadiska ním sledovaných záujmov súhlasí.

Do podkladov pre vydanie rozhodnutia možno nahliadnuť na stavebnom úrade obce Rovinka v určené dni a hodiny: pondelok 8,00-12,00 hod. a 13,00-15,30 hod., streda 8,00-12,00 hod a 13,00-16,30 hod.

Účastníkom konania, ktorých práva a právom chránené záujmy by mohli byť vydaným rozhodnutím priamo dotknuté, sa oznámenie doručuje verejnou vyhláškou vyvesenou po dobu 15 dní spôsobom v mieste obvyklým (na úradnej tabuli Obce Rovinka a na internetovej stránke Obecného úradu Rovinka). Dňom doručenia oznámenia účastníkom konania je 15. deň vyvesenia verejnej vyhlášky.

Ak sa niektorý z účastníkov konania nechá zastupovať, predloží jeho zástupca plnú moc s originálom podpisu toho účastníka konania, ktorý sa nechá zastupovať.

OBEC ROVINKA
Hlavná 350/95
90041 Rovinka



Milan Kubeš
starosta obce

Príloha: situácia (výkres 01)

Na doručenie so žiadosťou o zverejnenie:

1. Obec Rovinka

Obec Rovinku, žiadame, aby predmetné oznámenie vyvesili po dobu 15 dní spôsobom v mieste obvyklým a po zvesení zaslali kópiu na tunajší úrad, s potvrdením dátumu vyvesenia a zvesenia oznámenia.

Účastníci konania:

Verejnou vyhláškou sa doručuje všetkým účastníkom konania, ktorých práva a právom chránené záujmy by mohli byť vydaným rozhodnutím priamo dotknuté.

2. Vlastníkom susedných pozemkov, neznámym právnickým a fyzickým osobám, ktorých vlastnícke alebo iné práva k pozemkom a stavbám na nich vrátane susediacich pozemkov a stavieb môžu byť územným rozhodnutím priamo dotknuté
3. Obec Miloslavov, Radničné námestie 181/1, 900 42 Miloslavov – navrhovateľ

Dotknuté orgány:

4. Okresný úrad Senec, odbor cestnej dopravy a komunikácií, Hurbanova č.21, 903 01 Senec
5. Okresný úrad Senec, odbor starostlivosti o životné prostredie, Hurbanova č.21, 903 01 Senec
6. Bratislavská vodárenská spoločnosť, a. s., Prešovská 48, 826 46 Bratislava
7. Západoslovenská distribučná a.s., Čulenova č.6, 816 47 Bratislava
2. SPP - distribučná a.s., Mlynské Nivy č.44/b, 825 11 Bratislava
3. Slovak Telekom a.s., Bajkalská č.28, 817 62 Bratislava
4. Okresné riaditeľstvo PZ, KDI - DIO, Hollého 8, P.O.BOX 59, 903 01 Senec
5. Krajský pamiatkový úrad Bratislava, Leškova 17, 811 04 Bratislava
6. Regionálny úrad verejného zdravotníctva Bratislava, Ružinovská č.8, 821 01 Bratislava
7. Orange Slovensko a.s., Metodova 8, 821 08 Bratislava
8. Okresný úrad Senec, pozemkový a lesný odbor, Hurbanova 21, 903 01 Senec
9. Okresný úrad Senec, odbor krízového riadenia, Hurbanova 21, 903 01 Senec
10. MO SR, Agentúra správy majetku, Kutuzovova 8, 832 47 Bratislava
11. Slovenský vodohospodársky podnik, Karloveská 2, 842 17 Bratislava
12. Hydromeliorácie, štátny podnik, Vrakunská 29, 825 63 Bratislava
13. Okresné riaditeľstvo Hasičského a záchranného zboru, Hasičská 4, 902 01 Pezinok -
14. Obec MILOSLAVOV - správca VO, Radničné námestie 181/1, 900 42 Miloslavov
15. Slovenská správa ciest, Miletičova 19, 821 08 Bratislava

16. SITEL, s.r.o., Kopčianska 20/c, 851 01 Bratislava
17. Regionálne cesty BA, Čučoriedkova 6, 827 12 Bratislava
18. Bratislavský samosprávny kraj, odbor dopravy, Sabinovská 16, 820 05 Bratislava
19. Slovak Lines, a.s., Bottova 7, 811 09 Bratislava
20. Slovenský zväz telesne postihnutých, Ševčenkova 19, 851 01 Bratislava
21. Únia nevidiacich a slabozrakých Slovenska, Sekulská 1, 842 50 Bratislava

Potvrdenie dátumu vyvesenia a zvesenia verejnej vyhlášky:

Dátum vyvesenia: 31. 03. 2021


Dátum zvesenia:

Pečiatka a podpis:

Pečiatka a podpis:

Co: spis

OBECNÝ ÚRAD
Hlavná 350/25
900 41 Rovinka
6-

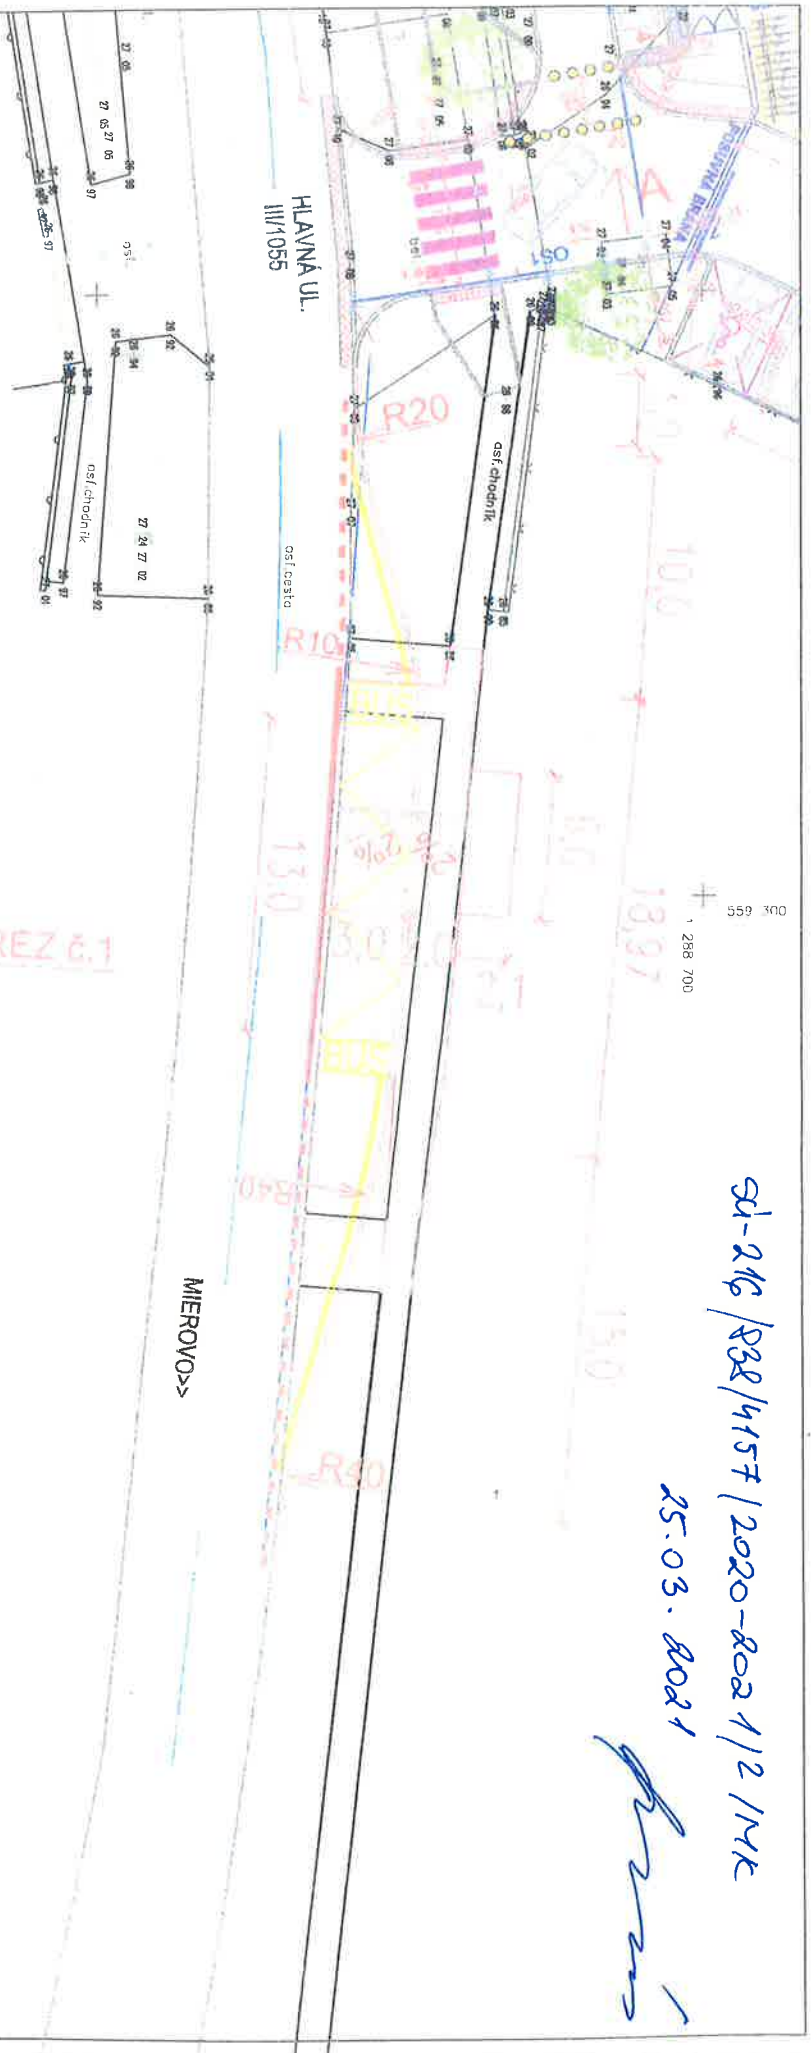

VZOROVÝ PR REZ č.1

Sd-216 / R38 / 4157 / 2020-802 1/2 MK
 25.03. 2021
[Signature]

POZNÁMKA: PRED ZAHÁJENÍM ZEMNÝCH PRÁČ JE NUTNÉ VYŤIČENIE INŽINIERSKÝCH SIETÍ ICH SPRÁVCAMI
 Výškový systém: Bp
 Súradnicový systém: S-JTSK
 PROJEKTANT NENIESE ZADNU ZODPOVEDNOSŤ ZA ZMĚNY USKUTOČNENÉ BEZ JEHO PÍSOMNÉHO SÚHLASU
 ZHOTOVITEĽ JE POVINNÝ O ZISTENÝCH CHYBÁCH V DOKUMENTÁCIÍ NEODKLADNE INFORMOVAŤ PROJEKTANTA I
 ZHOTOVITEĽ JE POVINNÝ SKUTOČNÉ ROZMERY SKONTROLOVAŤ NA STAVBE!



VYPRACOVAL	Ing. Patrik Meliš	STUPEŇ	DSP
ZODPOVED. PROJEKTANT	Ing. Patrik Meliš	DATA	04/2020
INVESTOR	Obec Miloslavov, Alžbeta Dvor, 101, 900 12 Miloslavov	FORMÁT	A4
Miesto stavby:	K.ú. Miloslavov	MIERKA	1:200
STAVBA:	POSUN AUTOBUSOVEJ ZASTÁVKY, MILOSLAVOV	Č. VÝKRESU	01
PROFESIA:	DOPRAVNÉ STAVBY		
ROZSAH VÝKRESU:	SITUÁCIA		

