

OBEC ROVINKA

Hlavná 350, 900 41 Rovinka

Č.j.SÚ-185/715/833/2021-2022/MK.

Rovinka 17.03.2022

ROZHODNUTIE

Obec Rovinka zastúpená starostom, ako príslušný stavebný úrad (ďalej len stavebný úrad) podľa § 117 zákona č.50/1976 Zb. o územnom plánovaní a stavebnom poriadku (stavebný zákon) v znení neskorších predpisov (ďalej len stavebný zákon), podľa § 46 zákona č.71/1967 Zb. o správnom konaní (správny poriadok) v znení neskorších predpisov (ďalej len správny poriadok), na podklade vykonaného konania rozhodol takto:

Podľa §§ 39, §39a ods. 1, 2 stavebného zákona a § 4 vyhlášky MŽP SR č.453/2000 Z.z., ktorou sa vykonávajú niektoré ustanovenia stavebného zákona, ako aj príslušných ustanovení zák. č.71/1967 Zb. o správnom konaní v znení neskorších predpisov (správny poriadok) vydáva toto

rozhodnutie o umiestnení líniovej stavby: „FTTH SC KBV Marko Residence“.

Navrhovateľovi: Slovak Telekom, a.s., Bajkalská 28, 817 62 Bratislava, zastúpený na základe plnej moci spoločnosťou elkatel s.r.o., Račianska 96, Bratislava, IČO: 52 114 716

Umiestnenie navrhovanej stavby: územie výstavby je určené trasou kábla v intraviláne obce Rovinka. Výkopy navrhované prevažne v spevnených plochách vo voľnom teréne. Celková dĺžka výkopu je približne 52 m.

Dotknuté parcely:

Pozemky registra KN-C:

329/97, 329/93, 329/102, 329/92, 329/68, 329/390 a 329/66

Druh stavby: inžinierska líniová stavba

Účel stavby: rozšírenie optickej prístupovej siete

Popis stavby:

Účelom líniovej stavby je vybudovanie optickej prípojky rozšírenie verejnej elektronickej telekomunikačnej siete (VEKS) pre investora a telekomunikačného operátora - spoločnosť Slovak Telekom, a.s. Predmetom stavby je výstavba-uloženie multirúr. Do položenej multirúry budú následne zafúknuté optické vlákna.

Trasa pasívnej optickej siete pozostáva z primárnej a sekundárnej časti. Od existujúceho POdB povedie primárna časť siete, ktorá bude napájať novovybudované POdB. POdB je

pasívny optický distribučný bod, vonkajšia plastová skriňa rozmerov 1600 x 550 x 350mm (V x S x H). POdB bude umiestnené na takom mieste, aby sa zabránilo jeho poškodeniu a obmedzeniu občanov.

Od navrhovaného POdB povedie sekundárna časť siete, ktorá sa bude vetviť k navrhovaným bytovým domom kde budú osadené chodbové POdB (chPOdB).

Trasa primárnej optickej siete začína v existujúcom POdB na parcele číslo C-KN 329/59.

Na realizáciu primárnej optickej siete sa využije existujúca multirúra DB 4x12/8mm do ktorej sa zafukne nový 24 vl. optický minikábel po navrhovanú spojku. Od spojky povedie nová trasa (vo výkrese červená čiara) vo výkope a pretlakom pod ulicu Slniečnicovú. Do výkopu bude položená multirúra DB 4x12/8 mm. Do multirúry 4x12mm sa bude zafukovať 24vl optický minikábel. Primárna časť siete bude končiť v navrhovanom POdB na parcele číslo C-KN 329/68.

Od navrhovaného POdB bude pokračovať sekundárna sieť. Pre sekundárnu sieť sa do výkopu položia multirúry podľa potreby 1,2,4,7,12 až 24x7/4mm. Sekundárna sieť bude ukončená v chodbovom pasívnom optickom distribučnom bode ChPOdB. Výkopy budú realizované prevažne v zeleni a v telese chodníka. Výkopy budú následne zasypané a uvedené do pôvodného stavu.

Dĺžka už existujúcej/položenej trasy:	337 m
Dĺžka novobudovanej trasy:	52 m
Dĺžka pretlakov v trase:	11 m

Stavebník je povinný splniť podmienky vyplývajúce z rozhodnutí a stanovísk dotknutých orgánov a účastníkov územného konania:

1. Podmienky ORANGE SLOVENSKO, a.s. , Michlovsky s.r.o. č.j.: BA-3811/2021 zo dňa 26.10.2021:

- Pri projektovaní stavieb dodržať priestorovú normu STN 736005 a ustanovenia zákona o elektronických komunikáciách č. 351/2011 Z.z. o ochrane siete a zariadení. Pri krížení siete, tesných súbehoch, pri budovaní nových komunikácii a spevnených plôch pokiaľ nedochádza k prekládke, optickú trasu mechanicky chrániť žlabovaním. Všetky vynútené práce výstavbou na ochrane TKZ a prekládky trasy riešiť samostatným projektom odsúhlaseným správcou PTZ Orange Slovensko, a.s.. Mechanická ochrana a prekládky budú realizované v plnej výške na náklady investora. Realizáciu prekládky PTZ Orange vykoná na základe územného rozhodnutia a " Zmluvy o preložke " so spoločnosťou Orange Slovensko a.s. nim poverená servisná organizácia. Zahájenie stavebných prác v ochrannom pásme optickej trasy oznámiť správcovi PTZ.
- Upozorňujeme, že vo Vašom záujmovom území, resp. v trasách Orange Slovensko a.s., sa môžu nachádzať TKZ iných prevádzkovateľov
- rádiokomunikačné stavby Orange Slovensko a el. prípojky ku nim, nie sú predmetom toho vyjadrenia
- pred začatím zemných prác zabezpečiť vytýčenie a vyznačenie polohy PTZ priamo na povrchu terénu, objednať u správcu PTZ / vyznačenie podzemnej optickej trasy si prevedie objednávateľ farbou, alebo kolíkmi /
- preukázateľne oboznámiť pracovníkov vykonávajúcich zemné práce, s vytýčenou a vyznačenou polohou PTZ, upozorniť na možnú polohovú odchýlku vytýčenia +/- 30 cm od skutočného uloženia, aby pri prácach v miestach výskytu optických vedení a zariadení pracovali s najväčšou opatrnosťou a bezpodmienečne nepoužívali nevhodné náradie

- a hlbiace stroje v ochrannom pásme 1,5 m na každú stranu od vyznačenej polohy PTZ
- dodržať zákaz prechádzania ťažkými vozidlami, kým sa nevykoná ochrana proti mechanickému poškodeniu
- nad optickou trasou dodržať zákaz skládok a budovania zariadení, ktoré by znemožňovali prístup k PTZ
- vyžiadať si súhlas prevádzkovateľa a správcu pri zmene nivelety nad trasou PTZ v ochrannom pásme
- aby odkryté časti PTZ boli riadne zabezpečené proti previsu, ohrozeniu a poškodeniu nepovolanou osobou
- pred záhrom previesť zhutnenie zeminy pod a nad HDPE trasou, obnoviť krytie a značenie (zákrytové dosky, fólia, markery)
- bezodkladne oznámiť každé poškodenie PTZ na tel. Číslo 033 / 77 320 32 , mob. 0907 721 378
- je nutné preveriť výškové a stranové uloženie PTZ ručnými sondami (vzhľadom na to, že nezodpovedáme za zmeny priestorového uloženia PTZ vykonané bez nášho vedomia),
- pred záhrom obnažených miest PTZ prizvať pracovníka servisu ku kontrole o nepoškodení trasy

2. Podmienky BVS a.s., uvedené v stanovisku zo dňa 10.11.2021:

- Akúkoľvek stavebnú alebo inú činnosť v trase verejného vodovodu a verejnej kanalizácie, vrátane ich pásma ochrany, je možné vykonávať len v spolupráci a podľa pokynov príslušného pracovníka BVS, Divízia distribúcie vody (ďalej len „DDV“) (p. Hájovský, kontakt: 0902 964 455) a Divízia odvádzania odpadových vôd (ďalej len „DOOV“) (p. Valek, kontakt: 0903 557 077).
- Pri akejkoľvek stavebnej alebo inej činnosti, pri ktorej by mohlo dôjsť ku kolízii s vodohospodárskymi zariadeniami požadujeme rešpektovať naše zariadenia a ich pásma ochrany vrátane všetkých ich zariadení a súčastí podľa § 19 zákona č. 442/2002 Z. z o verejných vodovodoch a verejných kanalizáciách.
- V trase vodovodu a kanalizácie, vrátane pásma ochrany, je zakázané vykonávať zemné práce, umiestňovať stavby a objekty trvalého charakteru, umiestňovať konštrukcie alebo iné podobné zariadenia alebo vykonávať činnosti, ktoré obmedzujú prístup k verejnému vodovodu alebo verejnej kanalizácii alebo ktoré by mohli ohroziť ich technický stav, vysádzať trvalé porasty, umiestňovať skládky, vykonávať terénne úpravy a podobne.
- Z dôvodu určenia presnej polohy vodohospodárskych zariadení vzhľadom na navrhovanú stavbu je potrebné vytýčenie smeru a výšky verejného vodovodu, verejnej kanalizácie a súvisiacich zariadení v teréne podľa zákona č. 442/2002 Z.z. o verejných vodovodoch a verejných kanalizáciách v znení neskorších predpisov. Uvedenú službu, resp. žiadosť o vytýčenie, odporúčame objednať cez podateľňu BVS na základe objednávky na práce (tlačivo nájdete na našej webovej stránke [www. Bvsas. sk](http://www.Bvsas.sk) alebo v kontaktných centrách).
- K objednávke na vytýčenie existujúceho verejného vodovodu alebo kanalizácie je potrebné doložiť situáciu širších vzťahov a kópiu katastrálnej mapy so zákresom verejných vodohospodárskych zariadení v danej lokalite.
- Pri tesnom súbehu a križovaní inžinierskych sietí s verejnými vodohospodárskymi zariadeniami je potrebné dodržať STN 73 6005 o priestorovej úprave vedení technického vybavenia vrátane jej zmien a dodatkov.
- Výkopové práce v pásme ochrany vodohospodárskych zariadení a pri križovaní s nimi požadujeme vykonávať ručne, v otvorenom výkope. Pri zemných prácach je potrebné v plnom rozsahu rešpektovať rozvody vodovodov a kanalizácií, armatúry, poklapy, šachty, signalizačné zariadenia, prenosy, jestvujúce objekty a pod. Odkryté miesta na vodovodných potrubiach musí pred zásypom skontrolovať príslušný pracovník DDV

a DOOV.

- Zahájenie výkopových prác žiadame v dostatočnom časovom predstihu nahlásiť príslušnému pracovníkovi DDV a DOOV.
 - Pri zasahovaní do terénu, vrátane zásahov do pozemných komunikácií alebo iných stavieb v pásme ochrany je stavebník, v záujme ktorého sa tieto zásahy vykonávajú, povinný na svoje náklady bezodkladne prispôbiť novej úrovni povrchu všetky zariadenia a príslušenstvo verejného vodovodu a verejnej kanalizácie majúce vzťah k terénu, k pozemnej komunikácii alebo inej stavbe. Tieto práce môže stavebník vykonávať iba so súhlasom vlastníka verejného vodovodu alebo verejnej kanalizácie, prípadne prevádzkovateľa.
 - K objednávke na vytýčenie existujúceho verejného vodovodu alebo kanalizácie je potrebné doložiť informatívny zakres GIS BVS.
3. **Podmienky SPP Distribúcia a.s., uvedené v stanovisku č.: TD/NS/0721/2021/Pe zo dňa 27.10.2021:**
- Všeobecné podmienky:**
- Po posúdení predloženej projektovej dokumentácie vyššie uvedenej stavby konštatujeme, že umiestnenie vyššie uvedenej stavby nie je v kolízii s existujúcimi plynárenskými zariadeniami v správe SPP-D.
4. **MV SR, Okresný dopravný inšpektorát uvedené v stanovisku č.: zo dňa: 01.12.2021:**
- Odporúčame na dohliadnutie na časový harmonogram prác a zároveň zabezpečiť prístup k jednotlivým rodinným domom.
5. **OÚ Senec, odbor starostlivosti o životné prostredie, úsek št. správy odpadového hospodárstva uvedené v stanovisku č.: OU-SC-OSZP-2021/015336-002 zo dňa 20.10.2021:**
- držiteľ odpadu je povinný uplatniť hierarchiu odpadového hospodárstva ustanovené v § 6 zákona č. 79/2015 Z. z. o odpadoch,
 - držiteľ odpadu je povinný správne zaradiť odpad alebo zabezpečiť správnosť zaradenia odpadu v súlade s Vyhláškou MŽP SR č. 365/2015 Z. z. , ktorou sa ustanovuje Katalóg odpadov,
 - odpady sa môžu uložiť len na riadenú skládku prevádzkovanú na základe rozhodnutia príslušného orgánu štátnej správy v odpadovom hospodárstve,
 - skladovanie výkopovej zeminy tak ako je uvedené v §3 ods.18) zákona o odpadoch je možné len na základe súhlasu príslušného orgánu štátnej správy odpadového hospodárstva v súlade s §97 ods.1) písm. v) zákona o odpadoch,
 - priestory slúžiace na zhromažďovanie odpadov musia spĺňať požiadavky ustanovené § 8 Vyhlášky MŽP SR č. 371/2015 Z. z., ktorou sa vykonávajú niektoré ustanovenia zákona o odpadoch.
6. **OÚ Senec, odbor starostlivosti o životné prostredie, úsek štátnej správy ochrany prírody a krajiny uvedené v stanovisku č.: OU-SC-OSZP-2021/015334-002 zo dňa 13.10.2021:**
1. Stavba sa navrhuje umiestniť v území, pre ktoré platí prvý stupeň ochrany v rozsahu ustanovení § 12 zákona.
 2. Realizácia stavby nepredstavuje činnosť podľa zákona v území zakázanú.
 3. Navrhovanou stavbou nebudú dotknuté záujmy územnej, druhovej ochrany ani ochrany drevín a nevyžaduje si vydanie predchádzajúceho súhlasu osobitným rozhodnutím orgánu ochrany prírody a krajiny.
 4. V prípade výkopových prác v blízkosti drevín je potrebné postupovať v zmysle STN

83 7010 Ochrana prírody

- ošetrovanie, udržiavanie a ochrana stromovej vegetácie, bod 4.1 pri stavebných prácach sa drevina chráni celá (koruna, kmeň, koreňová sústava) pred poškodením. Pri používaní stavebných mechanizmov, nástrojov a pomôcok sa musí dbať na minimalizáciu poškodenia drevín. V zelenom páse ukladať potrubia a káble vo vzdialenosti 1,5 m od osi stromov. Výkopové práce v blízkosti stromov a kríkov sa budú uskutočňovať ručne s dôrazom na ochranu ich koreňových systémov. Činnosťou nepoškodiť kmene existujúcich drevín. Narušené trávnaté porasty budú upravené do pôvodného stavu s opätovným zatrávením.

Bez pripomienok sa vyjadrili:

- BRATISLAVSKÁ TEPLÁRENSKÁ, a.s. zo dňa 12.10.2021
- Energotel, a.s. zo dňa 14.10.2021
- Obec Rovinka zo dňa 15.10.2021
- Min. Obrany SR, sekcia majetku a infraštruktúry zo dňa 15.10.2021
- OTNS, a.s., správca optickej siete SWAN zo dňa 08.10.2021
- Slovanet, a.s. zo dňa 08.10.2021
- Okresný úrad Senec, odbor krízového riadenia, zo dňa 14.10.2021
- MV SR, sek. informatiky a telekomunikácií a bezpečnosti MV SR, zo dňa 20.10.2021
- Sitel, s.r.o., zo dňa 12.10.2021
- VNET a.s., 11.10.2021
- Türk Telekom International SK, s.r.o., zo dňa 11.10.2021
- ZSD a.s., zo dňa 14.10.2021
- O2 Slovakia zo dňa 13.10.2021
- Veolia Energia Slovensko a.s. zo dňa 08.10.2021
- UPC BROADBAND SLOVAKIA, s.r.o., zo dňa 11.10.2021
- Dial Telecom, zo dňa 16.11.2021
- MD a V SR, Útvar vedúceho hygienika rezortu, Oddelenie oblastného hygienika Bratislava zo dňa 02.02.2022

V zákonnej lehote neboli voči predmetu konania na tunajšom úrade podané a uplatnené námietky účastníkov konania.

Toto rozhodnutie platí podľa § 40 ods. 1 stavebného zákona platí tri roky odo dňa, keď nadobudlo právoplatnosť. Čas platnosti rozhodnutia možno na žiadosť navrhovateľa predĺžiť, ak ju podal pred uplynutím lehoty. Čas platnosti územného rozhodnutia nemožno predĺžiť, ak bol na to isté územie schválený územný plán zóny, ktorý rieši predmet územného rozhodnutia.

Stavba, na ktorú bolo vydané toto rozhodnutie si podľa § 56 písm. b) stavebného zákona nevyžaduje vydanie stavebného povolenia.

Navrhovateľ 15 dní pred realizáciou upovedomí vlastníkov dotknutých nehnuteľností o výkone oprávnenia zo zákonného vecného bremena.

Toto rozhodnutie nenahrádza rozkopávkové povolenie, povolenie na zaujatie verejného priestranstva, ani povolenie na zvláštne užívanie komunikácie.

Toto rozhodnutie je záväzná aj pre právnych nástupcov jeho navrhovateľa a ostatných účastníkov územného konania.

Za vydanie tohto rozhodnutia bol podľa zákona č.145/1995 Z.z. o správnych poplatkoch, v znení neskorších zmien, zaplatený poplatok 100,00 €

ODÔVODNENIE

Spoločnosť Slovak Telekom, a.s., Bajkalská 28, 817 62 Bratislava, zastúpený na základe plnej moci spoločnosťou elkatel s.r.o., so sídlom Račianska 96, Bratislava, IČO: 52 114 716 podala na tunajší stavebný úrad návrh na vydanie územného rozhodnutia, doplnený dňa 16.03.2022 na stavbu a na pozemkoch tak, ako je uvedenú vo výroku rozhodnutia.

Stavebník má podľa §66 ods.1 písm.a) zákona o elektronických komunikáciach (ZEK) k pozemkom dotknutým líniovou stavbou elektronických sietí zákonné vecné bremeno. Vlastník dotknutej nehnuteľnosti je preto povinný strpieť na dotknutej nehnuteľnosti zriadenie verejnej siete a jej vedenia.

Právo realizovať na cudzej nehnuteľnosti oprávnenia podľa §66 ZEK vzniká až splnením zákonnej povinnosti upovedomiť dotknutého vlastníka alebo užívateľa o výkone oprávnení a to najmenej 15 dní vopred.

Zákonné vecné bremeno sa v katastri nehnuteľností iba zaznamená. Podľa §66 ods.2 ZEK záznam do katastra nehnuteľností vykoná Slovak Telekom a.s..

Tunajší stavebný úrad oznámil podľa § 36 ods.4 stavebného zákona účastníkom konania začatie územného konania verejnou vyhláškou a jednotlivo dotknutým orgánom. Súčasne podľa §36 ods.2 stavebného zákona upustil od ústneho pojednávania a miestneho zisťovania. Účastníci konania a dotknuté orgány boli poučené o možnosti uplatnenia si námietok a pripomienok.

Pripomienky dotknutých orgánov a právnických osôb k projektovej dokumentácii a k umiestneniu stavby sú uvedené v podmienkach tohto rozhodnutia.

Stavebný úrad oznámil začatie územného konania podľa § 36 ods. 1 a 4 stavebného zákona, listom č. SÚ-185-715/3786/2021/MK. zo dňa 07.12.2021 dotknutým orgánom jednotlivo a známym a neznámym účastníkom konania (ktorých zoznam nie je uvedený vzhľadom k tomu, že sa jedná o líniovú stavbu - v súlade s § 3 ods. 2 vyhlášky č. 453/2000 Z. z.) formou verejnej vyhlášky. Týmto listom stavebný úrad zároveň upustil od ústneho pojednávania spojeného s miestnym zisťovaním a účastníkom konania stanovil v zmysle § 36 ods. 2 stavebného zákona lehotu sedem pracovných dní odo dňa doručenia oznámenia na uplatnenie námietok a pripomienok.

Zároveň účastníkov upozornil, že na neskoršie podané námietky sa neprihliadne. Stavebný úrad zároveň upozornil, že podľa § 42 ods. 5 stavebného zákona, v odvolacom konaní sa neprihliadne na námietky a pripomienky, ktoré neboli uplatnené v prvostupňovom konaní v určenej lehote, hoci uplatnené mohli byť.

V konaní, v zákonnej lehote nebola vznesená námietka jeho účastníkov.

K žiadosti stavebník doložil predpísanú projektovú dokumentáciu stavby vypracovanú v novembri 2021 Ing. Petr Musil, elkatel s.r.o., Račianska 96, Bratislava, autorizovaný architekt registračné číslo autorizácie 0666*A* 2-3, ktorá bola spracovaná podľa § 9 vyhlášky č. 453/2000 Z.z., ktorou sa vykonávajú niektoré ustanovenia stavebného zákona, ku ktorej sa kladne vyjadrili dotknuté orgány, organizácie a právnické osoby v konaní: OÚ Senec, OSŽP- úsek odpadového hospodárstva, úsek ochrany prírody a krajiny; Okresný dopravný inšpektorát; Slovenský plynárenský priemysel - Distribúcia, a.s.; Bratislavská vodárenská spoločnosť a.s.; Orange Slovensko a.s.- Michlovsky s.r.o.;

Bez pripomienok sa ďalej vyjadrili:

- BRATISLAVSKÁ TEPLÁRENSKÁ, a.s. zo dňa 12.10.2021

- Energotel, a.s. zo dňa 14.10.2021
- Obec Rovinka zo dňa 15.10.2021
- Min. Obrany SR, sekcia majetku a infraštruktúry zo dňa 15.10.2021
- OTNS, a.s., správca optickej siete SWAN zo dňa 08.10.2021
- Slovanet, a.s. zo dňa 08.10.2021
- Okresný úrad Senec, odbor krízového riadenia, zo dňa 14.10.2021
- MV SR, sek. informatiky a telekomunikácií a bezpečnosti MV SR, zo dňa 20.10.2021
- Sitel, s.r.o., zo dňa 12.10.2021
- VNET a.s., 11.10.2021
- Türk Telekom International SK, s.r.o., zo dňa 11.10.2021
- ZSD a.s., zo dňa 14.10.2021
- O2 Slovakia zo dňa 13.10.2021
- Veolia Energia Slovensko a.s. zo dňa 08.10.2021
- UPC BROADBAND SLOVAKIA, s.r.o., zo dňa 11.10.2021
- Dial Telecom, zo dňa 16.11.2021
- MDaV SR, Útvar vedúceho hygienika rezortu, Oddelenie oblastného hygienika Bratislava zo dňa 02.02.2022

Stavebný úrad posúdil návrh na vydanie rozhodnutia o umiestnení stavby podľa príslušných ustanovení stavebného zákona, podľa vyhlášky MŽP SR č. 453/2000 Z.z., ktorou sa vykonávajú niektoré ustanovenia stavebného zákona, ako aj súlad stavby s platným územným plánom obce.

Vzhľadom k tomu, že návrh, postupne doložený predpísanými dokladmi, stanoviskami, rozhodnutiami a projektovou dokumentáciou vypracovanou spoločnosťou elkatel s.r.o., Račianska 96, Bratislava, zodpovedný projektant Ing. Petr Musil, autorizovaný stavebný inžinier č. 0666*A* 2-3, spĺňa podmienky pre umiestnenie stavby, rozhodol správny orgán tak, ako je uvedené vo výroku rozhodnutia.

P o u č e n i e

Podľa § 53 a nasl. Zákona č. 71/1967 Zb. o správnom konaní (správny poriadok) v znení neskorších predpisov, proti tomuto rozhodnutiu možno podať odvolanie (riadny opravný prostriedok), a to v lehote 15 dní odo dňa doručenia rozhodnutia.

Odvolanie sa podáva na správnom orgáne, ktorý rozhodnutie vydal: Obec Rovinka, Hlavná 350, Rovinka.

Rozhodnutie je po vyčerpaní riadnych opravných prostriedkov preskúmateľné správnym súdom podľa ustanovení Správneho súdneho poriadku (zákon č. 162/2015 Z.z.).



Milan K u b e š
starosta obce

Príloha: situácia umiestnenia stavby
DÚR pre navrhovateľa

Doručuje sa:

Na doručenie so žiadosťou o zverejnenie:

1. Obec Rovinka

Obec Rovinku, žiadame, aby predmetné oznámenie vyvesili po dobu 15 dní spôsobom v mieste obvyklým a po zvesení zaslali kópiu na tunajší úrad, s potvrdením dátumu vyvesenia a zvesenia oznámenia.

Účastníci konania:

2) navrhovateľ: Slovak Telekom, a.s., Bajkálska 28, 817 62 Bratislava, zastúpený podľa plnej moci elkatel s.r.o., Račianska 96, 831 02 Bratislava

3) majiteľom pozemkov reg. „C“ parc. č. 329/97, 329/93, 329/102, 329/92, 329/68, 329/390 a 329/66 katastrálne územie Rovinka

4) Známym a neznámym účastníkom konania (ktorých zoznam nie je uvedený vzhľadom k tomu, že sa jedná o líniovú stavbu - v súlade s § 3 ods. 2 vyhlášky č. 453/2000 Z. z.), ktorých vlastnícke alebo iné práva k pozemkom alebo stavbám môžu byť vydaným územným rozhodnutím priamo dotknuté v zmysle priloženej situácie stavby- verejnou vyhláškou vyvesenou na miestach uvedených v texte.

Toto rozhodnutie má povahu verejnej vyhlášky podľa § 36 ods.4 stavebného zákona v znení neskorších zmien a doplnkov a bude vyvesené po dobu 15 dní na úradnej tabuli správneho orgánu a na webovej stránke obce. Posledný deň tejto lehoty je dňom doručenia rozhodnutia.

Potvrdenie dátumu vyvesenia a zvesenia verejnej vyhlášky:

Dátum vyvesenia: 18.3.2021

Dátum zvesenia :

Pečiatka a podpis:


Pečiatka a podpis:

OBECNÝ ÚRAD
Hlavná 350/95
900 41 Rovinka
-6-

Co: spis 2x

84-185/715/P33/2021-2022/MK

FTTH SC KBV Marko Residence

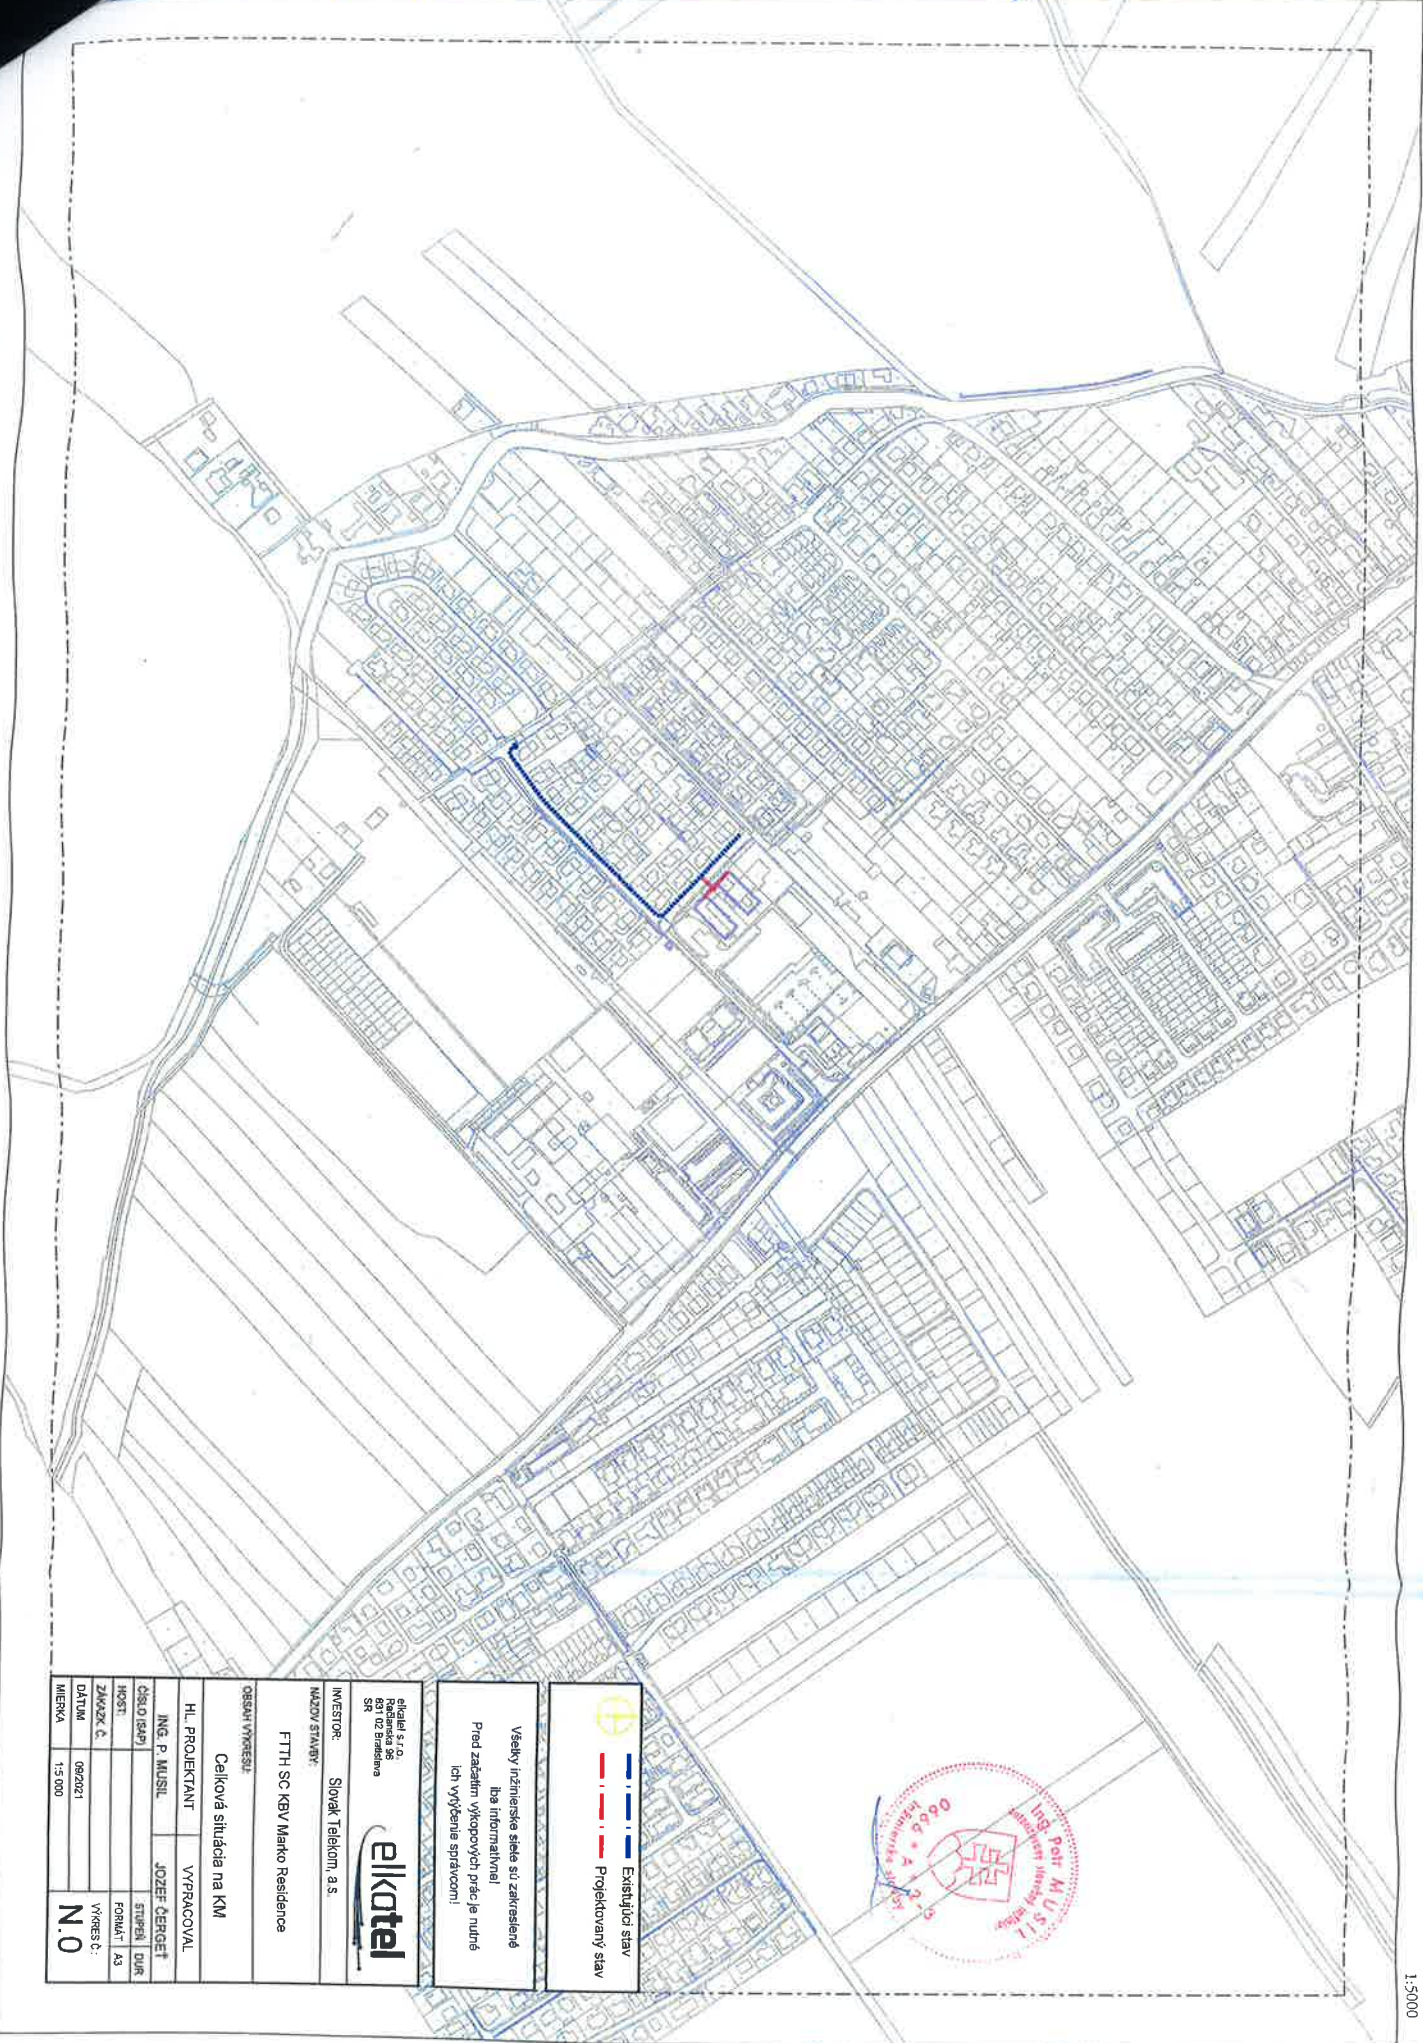

Existujúci stav
Projektovaný stav

Všetky rzdienske siete su zakreslene iba informativne!
Pred zacatim vykoppovych prac je nutne ich vyčistenie spracovni!



INVESTOR: Slovak Telekom, a.s.
NÁZOV STAVU: FTTH SC KBV Marko Residence

OBSAH VÝKRESU:
Celková situácia na KM

HL. PROJEKTANT	VÝPRACOVVAL
ING. P. MUSIL	JOZEF ČERGOET
ČÍSLO (BAP)	STUPENĽ DŮR
HOŠŤI	FORMÁT
ZÁKAZNÍČ	A3
DATEM	VÝKRES Č.
MIERKA	N.0
	1:5.000