

# OBEC DUNAJSKÁ LUŽNÁ

## stavebný úrad

Jánošíkovská 7, 900 42 Dunajská Lužná

č.: 12125-279-DL-23-SE

dňa 05.09.2023

## VEREJNÁ VYHLÁŠKA OZNÁMENIE

**Vec:** Oznámenie o začatí stavebného konania a upustení od ústneho pojednávania spojeného s miestnym zisťovaním.

Stavebník: **Obec Dunajská Lužná**, Jánošíkovská 7, 900 42 Dunajská Lužná, v zastúpení DOPRAVOPROJEKT, a.s., Kominárska 2-4, 832 03 Bratislava, podali dňa 07.08.2023 žiadosť o vydanie stavebného povolenia na stavbu: „**Cyklistická komunikácia 1. etapa, hrádza Kováčska ulica – ŽSR Nové Košariská (časť A)**“,

objekt: **102-10 Cyklokomunikácia Križna ulica – ŽSR Nové Košariská, časť križovatka Košariská – ŽST Nové Košariská**

na pozemkoch parc. číslo KN „C“: **1062/424, 810/9, 810/3, 810/4, 1031/1** kat. územie **Nové Košariská**,

na pozemkoch parc. číslo KN „E“: **829/2, 806/3, 806/4, 806/1, 806/2, 8291, 1035/2** kat. územie **Nové Košariská**.

Na stavbu bolo vydané Rozhodnutie o umiestnení stavby obce Rovinka č. SÚ-128-523/3223/2021/3/Sas zo dňa 06.10.2021, ktoré nadobudlo právoplatnosť 10.11.2021.

Uvedeným dňom podania žiadosti začalo stavebné konanie.

Stavba sa zaoberá vybudovaním cyklokomunikácii (CYK) medzi existujúcou CYK „Na hrádzi“, Kováčska ulica a železničnou stanicou Nové Košariská. Celá komunikácia je vedená v intraviláne obce Dunajská Lužná, z časti po existujúcich cestách a z časti je vedená na samostatnom telese. Najproblémovnejší úsek CYK je na Hlavnej ulici (cesta I/63), kde je potrebné upraviť existujúcu asfaltovú plochu pred reštauráciou a vybudovať bezpečný koridor popri ceste I/63, vrátane nového prechodu cez cestu I/63. Predmetný prechod je navrhnutý ako riadený pomocou cestnej dopravnej signalizácie (CDS).

Vzhľadom na komplikované majetko – právne vzťahy a postupný výkup pozemkov pod stavbou sa s

tavebník rozhodol rozdeliť stavbu na jednotlivé časti. Prvá časť – časť A je úsek **Cyklokomunikácia – Križna ulica – ŽSR Nové Košariská, časť križovatka Košariská – ŽST Nové Košariská**. Celková dĺžka úseku cyklocesty je 342.46 bm. Vrchná obrusná vrstva cyklocesty je navrhnutá z asfaltového betónu hr. 0.04 m.

Stavba rieši oddelenie cyklo dopravy od automobilovej dopravy na úseku cesty III/1053 v intraviláne obce Dunajská Lužná. Cyklocesta je vedená súbežne s cestou III/1053. Okrem samotného oddelenia dopravy je zvýšenie bezpečnosti cyklistov na predmetnom úseku cesty III/1053, pre ktorých sa vytvorí samostatná, smerovo a výškovo oddelená cesta.

Obec Dunajská Lužná, stavebný úrad príslušný podľa §117 ods. 1 Zák. č. 50/1976 Zb. o územnom plánovaní a stavebnom poriadku (stavebný zákon) v znení neskorších predpisov (ďalej len „stavebný zákon“) v súlade s § 61 ods.1 stavebného zákona, oznamuje dotknutým orgánom štátnej správy, obci a známym účastníkom začatie stavebného konania.

Pretože sú stavebnému úradu dobre známe pomery staveniska a podaná žiadosť s priloženými dokladmi a dokumentáciou poskytujú dostatočný podklad pre posúdenie navrhovanej stavby, stavebný úrad podľa § 61 ods. 4 stavebného zákona upúšťa od ústneho pojednávania a miestneho zisťovania.

Do podkladov rozhodnutia môžu účastníci konania nahliadnuť na stavebnom úrade (Obecný úrad Dunajská Lužná) počas stránkových dní v pondelok od 7.30 – 15.30 hod., v stredu od 7.30 – 16.30 hod. (prestávky 11.30 – 12.30 hod.).

Toto oznámenie má povahu verejnej vyhlášky podľa § 61 ods.4 stavebného zákona. Toto oznámenie musí byť v súlade s § 26 ods. 2 zákona č. 71/1967 Zb. o správnom konaní (správny poriadok) v znení neskorších predpisov (ďalej len „správny poriadok“) vyvesené po dobu **15 dní** na úradnej tabuli. Posledný deň tejto lehoty je dňom doručenia. Do **7 dní** odo dňa doručenia oznámenia môžu účastníci konania uplatniť svoje námietky, inak sa na neprihliadne. V rovnakej lehote oznámia svoje stanoviská dotknuté orgány. Ak niektorý z orgánov štátnej správy potrebuje na riadne posúdenie dlhší čas, predĺži stavebný úrad na jeho žiadosť lehotu pred jej uplynutím. Ak dotknutý orgán v určenej alebo v predĺženej lehote svoje stanovisko k povolovanej stavbe neoznámia podľa § 61 ods. 6 stavebného zákona sa predpokladá, že z hľadiska ním sledovaných záujmov súhlasí.

Ak sa niektorý účastník konania nechá v tomto stavebnom konaní zastupovať, musí sa v súlade s § 17 ods. 3 správneho poriadku sa preukázať písomným plnomocenstvom.

Ernest N é m e t h  
starosta obce

Príloha:

Grafická príloha situačného výkresu, na ktorej je vyznačené umiestnenie stavby v súlade.

Vybavuje a za správnosť zodpovedá:

Ing. František Sedlák, e-mail: [frantisek.sedlak@dunajskaluzna.sk](mailto:frantisek.sedlak@dunajskaluzna.sk), tel.: 02/402 598 34

Oznámenie sa doručí:

Obec Dunajská Lužná, Jánošíkovská 7, 900 42 Dunajská Lužná (*stavebník*),  
DOPRAVOPROJEKT, a.s., Kominárska 2-4, 832 03 Bratislava (*splnomocnenec*),  
2M-SK, s.r.o., Ing. Michal Mojžiš, Okružná ulica 477/27, 990 01 Veľký Krtíš (*projektant*).

Dotknuté orgány:

Obec Rovinka, Hlavná 350, 900 41 Rovinka,

Okresný úrad Senec, odbor cestnej dopravy a pozemných komunikácií, Hurbanova 21, 903 01 Senec,

Okresný úrad Senec, odbor starostlivosti o životné prostredie, úsek štátnej správy ochrany prírody a krajiny, Hurbanova 21, 903 01 Senec,

Okresný úrad Senec, odbor starostlivosti o životné prostredie, úsek štátnej vodnej správy, Hurbanova 21, 903 01 Senec,

Okresný úrad Senec, odbor starostlivosti o životné prostredie, úsek odpadového hospodárstva, Hurbanova 21, 903 01 Senec,  
Okresný úrad Senec, Pozemkový a lesný odbor, Hurbanova 21, 903 01 Senec,  
Okresné riaditeľstvo Hasičského a záchranného zboru v Pezinku, Hasičská 4, 902 01 Pezinok,  
Okresný úrad Senec, odbor cestnej dopravy a pozemných komunikácií, Hurbanova 21, 903 01 Senec,  
Správa ciest BSK, Čučoriedková 6, 827 12 Bratislava,  
Západoslovenská distribučná a.s., Čulenova 6, 816 47 Bratislava,  
Bratislavský samosprávny kraj, Sabinovská 16, P.O.BOX 106, 820 05 Bratislava,  
Hydromeliorácie, š.p., Vrakunská 29, 825 63 Bratislava,  
Ministerstvo obrany SR, sekcia majetku a infraštruktúry, Kutuzovova 8, 832 47 Bratislava,  
Krajský pamiatkový úrad Bratislava, Leškova 17, 811 04 Bratislava,  
Ministerstvo dopravy SR, sekcia železničnej dopravy a dráh, Námestie slobody 6, 810 05 Bratislava,  
Ministerstvo vnútra SR, sekcia informatiky, telekomunikácií a bezpečnosti, odbor telekomunikácií, Pribinova 2, 812 72 Bratislava,  
Regionálny úrad verejného zdravotníctva BA, Ružinovská 8, 820 09 Bratislava,  
Únia nevidiacich a slabozrakých Slovenska, Sekulská 1, 842 50 Bratislava,  
Slovenský zväz telesne postihnutých, Ševčenkova 19, 851 01 Bratislava,  
ŽSR GR, odbor expertízy, Klemensova 8, 813 61 Bratislava,  
ŽSR, Oblastné riaditeľstvo Trnava, Bratislavská 2/A, 917 02 Trnava,  
ŽSR, Oblastná správa majetku Trnava, Bratislavská 6/E, 917 02 Trnava,  
ŽSR Mostný obvod, Po plynárni 1, 041 50 Košice,  
Slovak Telekom a. s., Bajkalská 28, 817 62 Bratislava,  
SPP – Distribúcia a. s., Mlynské Nivy 44/b, 825 11 Bratislava,  
BVS, a. s., Prešovská 48, 826 46 Bratislava,  
Orange Slovensko, a.s. Metodova 8, 821 08 Bratislava,  
PROGRES-TS, s.r.o., Kosodrevinová 44, 821 07 Bratislava.

Ostatným účastníkom konania: vlastníkom susedných pozemkov a stavieb sa doručuje verejnou vyhláškou.

Na vedomie:

Obec Dunajská Lužná, Jánošíkovská 7, 900 42 Dunajská Lužná,

Vyvesené dňa: .....


Zvesené dňa: .....

.....  
odtlačok úradnej pečiatky a podpis  
oprávnenej osoby vyhlášku zverejniť

DĹŽKA NAVRHOVANEJ CYKLOCESTY - 342,461 m

Objektová skladba

SO 102-10 Cyklokomunikácia - križná ulica - ŽSR Nové Košariská, časť križovatka Košariská - ŽST N. Košariská

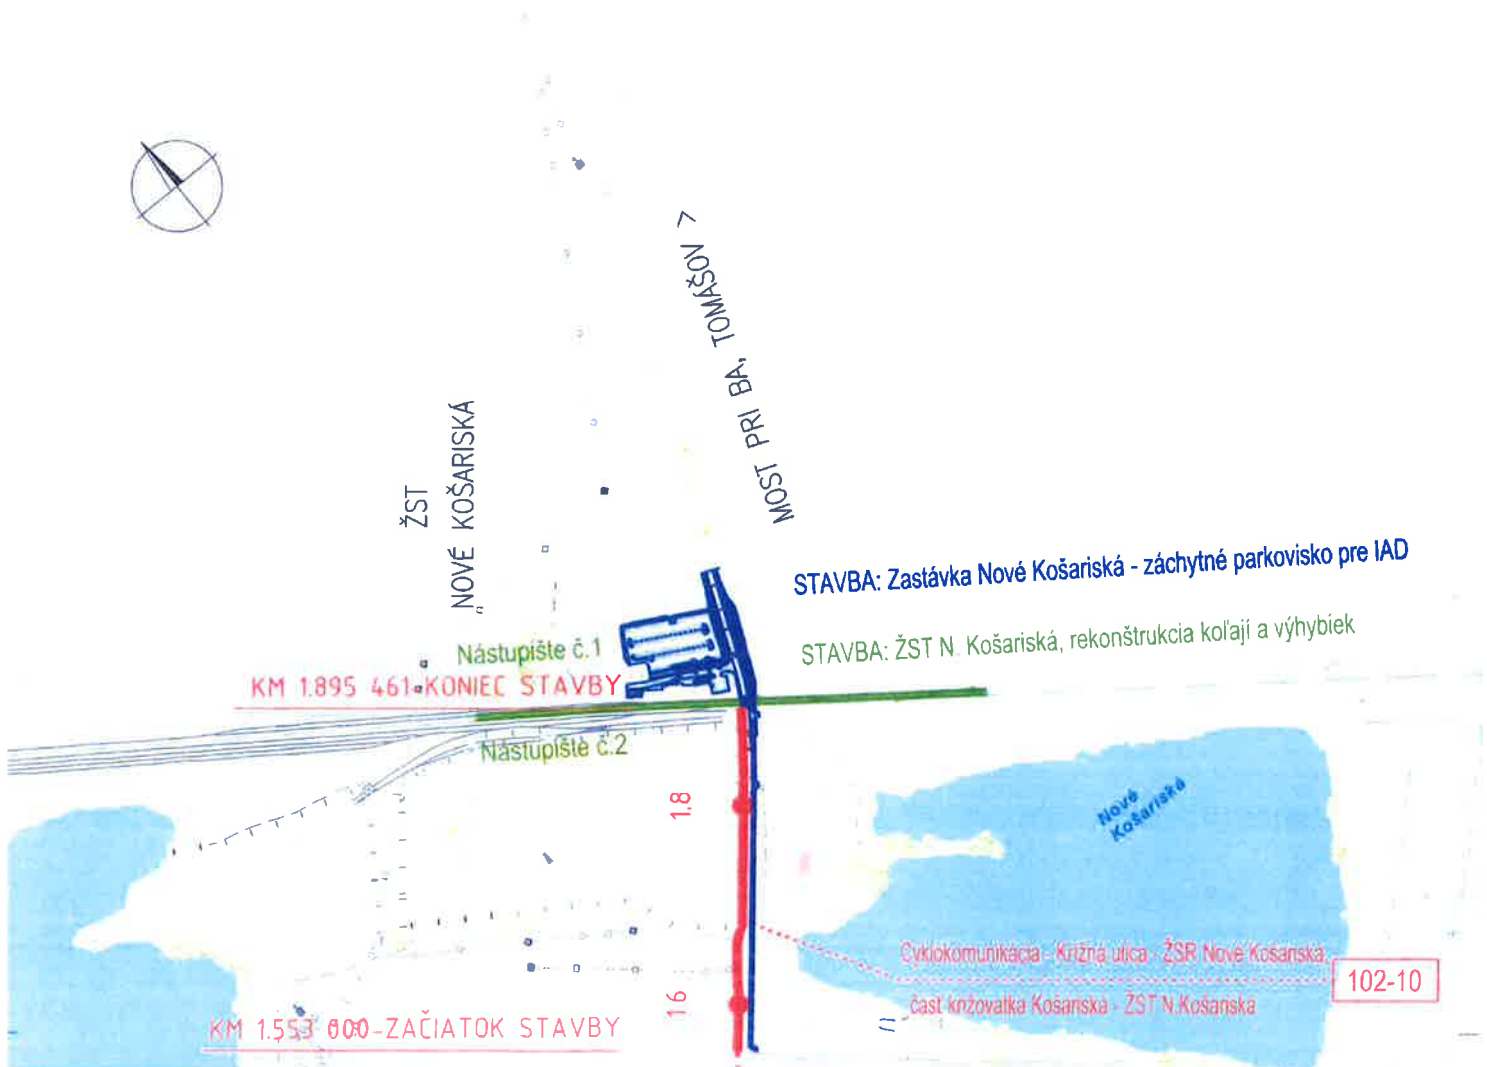

ZHOTOVITEĽ	SUBDODÁVATEĽ ČASTI DOKUMENTÁCIE	
ZM-SK s.r.o. Okružná ulica 477/27 990 01 Veľký Krť		
SÚRADNICOVÝ SYSTÉM: S-JTSK VÝŠKOVÝ SYSTÉM: Bpv ZBGIS*, Úrad geodézie, kartografie a katastra Slovenskej republiky		
VYPRACOVAL Ing. Michal MOJŽIŠ	ZODPOVEDNÝ PROJEKTANT Ing. Michal MOJŽIŠ	HLAVNÝ INŽINIER PROJEKTU Ing. Michal MOJŽIŠ
KONTROLOVAL Ing. Daša MOJŽISOVÁ	OBJAVOD STAVBY VUC Bratislavský samosprávny kraj	OKRES STAVBY Senec
KATASTRÁLNE ÚZEMIE STAVBY Jánošíkova, Nové Košariská		
OBJEDNÁVATEĽ Obec Dunajská Lužná, Jánošíkova 7, 900 42 Dunajská Lužná		
STAVBA		
CYKLISTICKÁ KOMUNIKÁCIA - I. ETAPA HRÁDZA KOVAČSKA UL. - ŽSR NOVÉ KOŠARISKÁ (časť A)		
OBJEKT/ODDIEL	STUPEŇ DSP/DRS	FORMÁT 4A4
NÁZOV PRÍLOHY	DATUM 02.2022	Č. ZAKAZKY 18/2021
	MIERKA 1:5000	Č. ARCH. 18/2021
	Č. VÝKRESU B.1	Č. SUPRAY 10



