



Podľa rozdeľovníka

Váš list číslo/zo dňa

Naše číslo

Vybavuje/linka

Senec

OU-SC-OSZP-2023/000810-009

Mgr. Katarína Belavá

03. 07. 2023

Vec

„Rovinka–Polyfunkčný objekt Platan 1 a Platan 2 dažďová kanalizácia a ORL na parcele - registra KN- C 21169/534, 21169/535, 21169/536, 21169/537, 21169/806, 21169/807“ v katastrálnom území Rovinka  
Oznámenie o začatí vodoprávneho konania-dooznámenie- verejnou vyhláškou

OU-SC-OSZP/2023/000810-VY-10/Be (2022/008330)

## VEREJNÁ VYHLÁŠKA

Dňa 29.03.2022 bola na Okresný úrad Senec, odbor starostlivosti o životné prostredie - úsek štátnej vodnej správy (ďalej len „Okresný úrad“) doručená žiadosť stavebníka Jaromír Ručkay, Pekníkova 9, 841 02 Bratislava v zastúpení Mgr. Martin Martiny, Nevädzova 54/A, 821 06 Bratislava o vydanie povolenia na realizáciu vyššie uvedenej vodnej stavby.

Okresný úrad Senec, odbor starostlivosti o životné prostredie listom číslo OU-SC-OSZP-202/000810-008, zo dňa 23.05.2023 oznámil začiatok konania, nakoľko vyšli najavo nové skutočnosti Okresný úrad Senec, ako miestne a vecne príslušný orgán štátnej správy vodného hospodárstva, podľa ust. § 5 zák. č. 525/2003 Z.z. o štátnej správe starostlivosti o životné prostredie a o zmene a doplnení niektorých zákonov a § 2 ods. 3 zákona č. 180/2013 Z.z. o organizácii miestnej štátnej správy a doplnení niektorých zákonov, v súlade s § 73 ods. 4 zák. č. 364/2004 Z.z. o vodách a o zmene zákona SNR č. 372/1990 Zb. o priestupkoch v znení neskorších predpisov (vodný zákon), zákona č. 50/1976 Zb. o územnom plánovaní a stavebnom poriadku (stavebný zákon), v znení neskorších predpisov a zákona č. 71/1967 Zb. o správnom konaní a jeho novely 527/2003 Z.z. opätovne oznamuje začatie vodoprávneho konania a upúšťa od ústneho pojednávania a miestneho zisťovania.

Predloženú projektovú dokumentáciu vypracoval: Ing. Miroslav Štajer 3MP, Pribinova 4, 920 01 Hlohovec ev.č. 6245\*12, v apríli 2021. Zainteresovaní môžu do nej nazrieť počas stránkových hodín v dňoch (pondelok, utorok, štvrtok 8,00hod.- 15,00 hod., streda 8,00 hod. – 17,00 hod., piatok 8,00hod.- 14,00 hod.)

Podmienky, vyjadrenie a námietky možno podať písomne, alebo ústne najneskôr 8 dní od doručenia, inak sa na ne nebude prihliadať.

V rovnakej lehote oznámia svoje stanoviská dotknuté orgány a obec. Ak v určenej lehote svoje stanoviská neoznámia v zmysle ust. § 61 ods. 5 stavebného zákona, má sa za to, že so stavbou z hľadiska nimi sledovaných záujmov súhlasia.

Telefón  
+421240202480

E-mail  
katarina.belava@minv.sk

Internet

IČO  
00151866

Ak sa nechá niektorý z účastníkov konania zastupovať, musí predložiť jeho zástupca písomnú plnú moc s overeným podpisom toho účastníka konania, ktorý sa nechá zastupovať.  
Obecnému úradu v Bernolákove sa ukladá vyvesiť túto vyhlášku po dobu 15 dní, deň vyvesenia a zvesenie na vyhláške potvrdiť a odoslať tunajšiemu úradu.

Toto oznámenie sa oznamuje verejnou vyhláškou podľa § 73 ods. 4 vodného zákona účastníkom konania z dôvodu veľkého počtu účastníkov konania vyvesením po dobu 15 dní na úradnej tabuli Okresného úradu Senec, odboru starostlivosti o životné prostredie a uverejnením MP na webom sídle (<http://www.minv.sk/?okresne-urady-klient-ske-centra&urad=4&sekcia=uradna-tabula#popis>). Toto oznámenie sa oznamuje prostredníctvom obce Bernolákovo vyvesením po dobu 15 dní na jej úradnej tabuli spôsobom v mieste obvyklým. Posledný deň tejto lehoty je dňom doručenia.

Vyvesená dňa.....

Podpis, pečiatka

Zvesená dňa.....

Podpis, pečiatka

Doručí sa verejnou vyhláškou:

Účastníkom konania:

Oznámenie sa doručí verejnou vyhláškou podľa § 73 ods. 4 a ods. 6 vodného zákona, podľa § 26 ods. 2 správneho zákona, v súlade s § 61 ods. 4 stavebného zákona, všetkým známym aj neznámym účastníkom konania a účastníkom konania ktorých vlastnícke práva k susedným pozemkom a stavbám môžu byť rozhodnutím priamo dotknuté a neznámym účastníkom konania, a vlastníkom pozemkov na ktorých budú ukončené kanalizačné prípojky – p.č.: 21169/534, 21169/535, 21169/536, 21169/537, 21169/806, 21169/807– registra KN-C v katastrálnom území Rovinka.

Na vedomie sa doručí:

1. Jaromír Ručkay, Pekníkova 9, 841 02 Bratislava
2. v zastúpení Mgr. Martin Martiny, Nevädzova 54/A, 821 06 Bratislava
3. Obec Rovinka, Hlavná 350, 900 41 Rovinka

Dotknuté orgány:

4. Obec Rovinka, Hlavná 350, 900 41 Rovinka – so žiadosťou o vyvesenie
5. Okresné riaditeľstvo hasičského a záchranného zboru v Pezinku, Hasičská 3, 903 01 Pezinok
6. Slovak Telecom, a.s., Bajkalská 28, 817 68 Bratislava

7. Bratislavská vodárenská spoločnosť, a.s., Prešovská 48, 826 46 Bratislava
8. Západoslovenská distribučná, a.s., Čulenova č.3, 816 47 Bratislava
9. Regionálny úrad verejného zdravotníctva, Ružinovská č.8, 820 09 Bratislava
10. SPP - distribúcia, a.s., Mlynské Nivy 44/B, 825 11 Bratislava
11. Krajský pamiatkový úrad Bratislava, Leškova č.17, 811 04 Bratislava

Ing. Beáta Adameová  
vedúca odboru

Informatívna poznámka - tento dokument bol vytvorený elektronicky


Rozdeľovník k číslu OU-SC-OSZP-2023/000810-009

Jaromír Ručkay, Pekníkova 1951/9, Bratislava-Dúbravka, Bratislava IV  
Martin Martiny, Nezvalova 54/A, 821 06 Bratislava 214  
Obec Rovinka, Hlavná 350, 900 41 Rovinka  
Okresné riaditeľstvo Hasičského a záchranného zboru v Pezinku, Hasičská, 902 01 Pezinok 1  
Slovak Telekom, a.s., Bajkalská 28, 817 62 Bratislava 15  
Bratislavská vodárenská spoločnosť, a.s., Prešovská 48, 826 46 Bratislava 29  
Západoslovenská distribučná, a.s., Čulenova 6, 816 47 Bratislava-Staré Mesto  
Regionálny úrad verejného zdravotníctva Bratislava, hl.mesto so sídlom v Bratislave, Ružinovská 8, 821 01 Bratislava 2  
SPP - distribúcia, a.s., Mlynské Nivy 44/b, 825 11 Bratislava 25  
Krajský pamiatkový úrad Bratislava, Leškova, Bratislava-Staré Mesto, Bratislava I

# LEGENDA

- POZVOJ DO DAŽDOVÝCH KANALIZÁCIÍ PVC Ø200 - dĺžka 1,00m
- ŠACHY NA DAŽDOVÉJ KANALIZÁČI, Ø900
- ODVODŇOVACÍ ŽLÁZ - dĺžka 28,00m
- ODLIČOVACIE POPŇNÝCH LÁTKY, KLAPETEC K/LH B/1 s/1 (Ø150/Ø150mm)
- 16ks VSAKOVACÍCH ROZDOV DREVENÝCH Ø800, V JEJNEJ VRSTVE

- D1-D2
- ŽB
- ORL
- VSAK

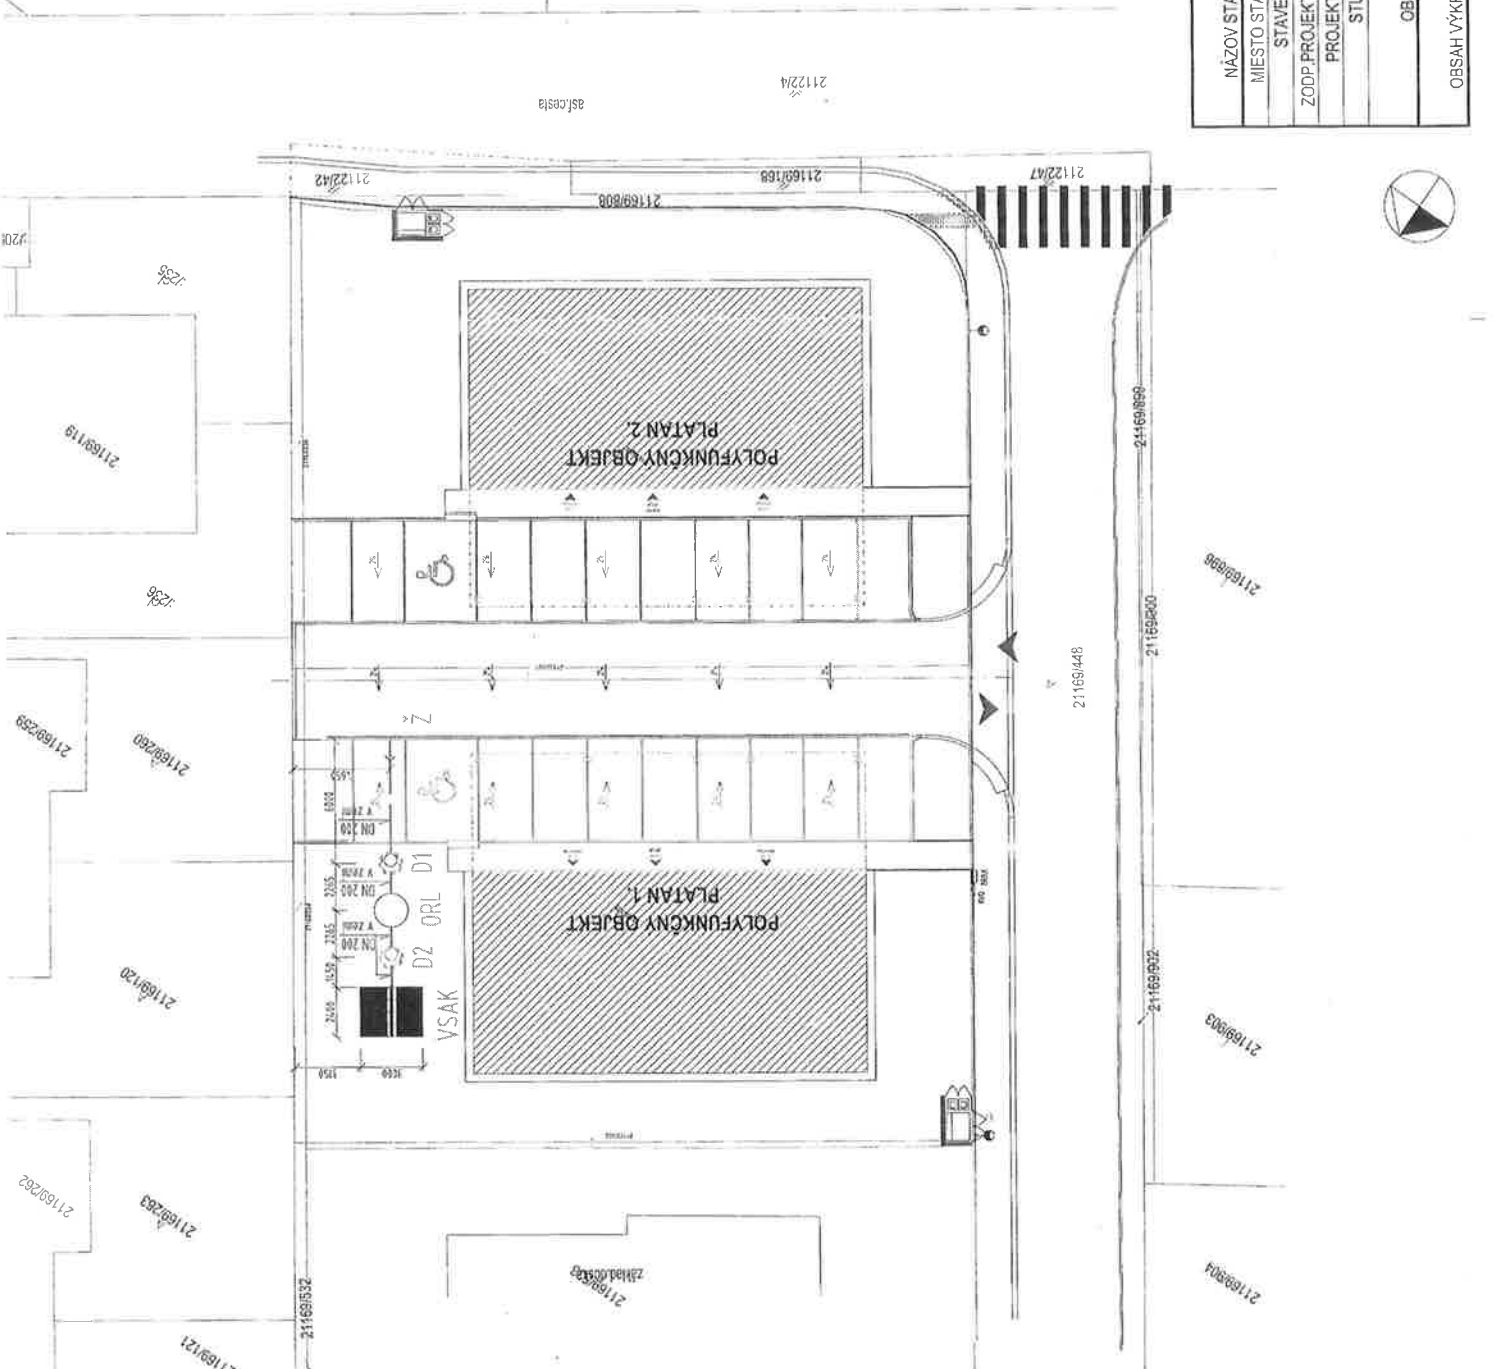

NÁZOV STAVBY	<b>POLYFUNKČNÝ OBJEKT PLATAN 1. a PLATAN 2.</b>
MIESTO STAVBY	Rovinka, Platanová ulica, p.č. 21169/807, 21169/536 21169/537, k.ú. Rovinka, okr. Senec
STAVEBNÍK	Jaromír Ruckay, Obilná 1453, Rovinka 900 41
ZODP.PROJEKTANT	Ing. Miroslav Štajer, autorizovaný inžinier
PROJEKTANT	Ing. Patrik Voltmann, autorizovaný inžinier
STUPEŇ	DOKUMENTÁCIA PRE STAVEBNÉ POVOLENIE
OBJEKT	<b>DAŽDOVÁ KANALIZÁCIA</b>
OBSAH VÝKRESU	<b>SITUÁCIA</b>
FORMÁT	2 x A4
DÁTUM	04 / 2021
MIERKA	1:250
ČÍSLO VÝKR.	<b>01</b>



Prístupový kód: 5ba7e706-78e2-4efc-8e02-aa68cacb5c18

Platnosť kódu do: 03.07.2028

## Doložka o autorizácii

Tento listinný rovnopis elektronického úradného dokumentu bol vyhotovený podľa vyhlášky č. 85/2018 Z. z. Úradu podpredsedu vlády Slovenskej republiky pre investície a informatizáciu z 12. marca 2018, ktorou sa ustanovujú podrobnosti o spôsobe vyhotovenia a náležitostiach listinného rovnopisu elektronického úradného dokumentu.

### Údaje elektronického úradného dokumentu

Názov: Úradný list  
Identifikátor: OU-SC-OSZP-2023/000810-009

### Autorizácia elektronického úradného dokumentu

Dokument autorizoval: Beáta Adameová  
Oprávnenie: Vedúci odboru okresného úradu  
Zastúpená osoba: Ministerstvo vnútra Slovenskej republiky  
NTRSK-00151866  
Spôsob autorizácie: Kvalifikovaný elektronický podpis s pripojenou kvalifikovanou elektronickou časovou pečiatkou  
Deklarovaný dátum a čas autorizácie: 04.07.2023 08:43:52 časové pásmo +02:00  
Dátum a čas vystavenia kvalifikovanej časovej pečiatky: 04.07.2023 08:44:59 časové pásmo +02:00  
Označenie listov, na ktoré sa autorizácia vzťahuje:  
D001-COO.2176.123.2.8107208

### Autorizácia prílohy elektronického úradného dokumentu

Dokument autorizoval: Beáta Adameová  
Oprávnenie: Vedúci odboru okresného úradu  
Zastúpená osoba: Ministerstvo vnútra Slovenskej republiky  
NTRSK-00151866  
Spôsob autorizácie: Kvalifikovaný elektronický podpis s pripojenou kvalifikovanou elektronickou časovou pečiatkou  
Deklarovaný dátum a čas autorizácie: 04.07.2023 08:44:45 časové pásmo +02:00  
Dátum a čas vystavenia kvalifikovanej časovej pečiatky: 04.07.2023 08:45:04 časové pásmo +02:00  
Označenie listov, na ktoré sa autorizácia vzťahuje:  
P001-COO.2176.123.2.8107201

### Informácia o vyhotovení doložky o autorizácii

Doložku vyhotovil: Slovenská pošta, a.s., Partizánska cesta 9, 975 99 Banská Bystrica IČO: 36 631 124, OR SR BB, oddiel Sa, vložka č.803/S  
Dátum vytvorenia doložky: 04.07.2023  
Doložka bola vyhotovená automatizovaným spôsobom.